

SAN LAZZARO DI SAVENA (BO)


VIA DONINI 97, 99, 101, 103

Unità **3F** **Negozio**
Ampia metratura

Negozio dal carattere moderno e distintivo. Le finiture offrendo un ambiente accogliente e funzionale, ideale per accogliere la clientela con professionalità, senza rinunciare a comfort e praticità.

SLV	229,00 mq
Prezzo	250.000 €


Inquadramento

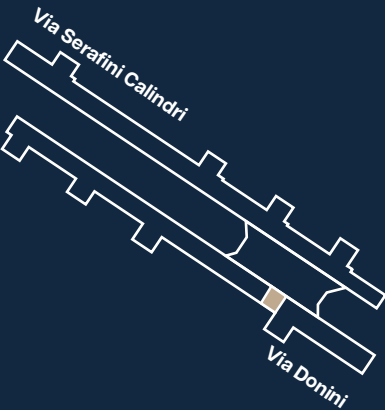

PT - P-1



Le informazioni grafiche e le quotazioni riportate non sono vincolanti e possono essere soggette a modifiche per esigenze tecniche, esecutive o legali. Ogni variazione sarà comunicata tempestivamente.

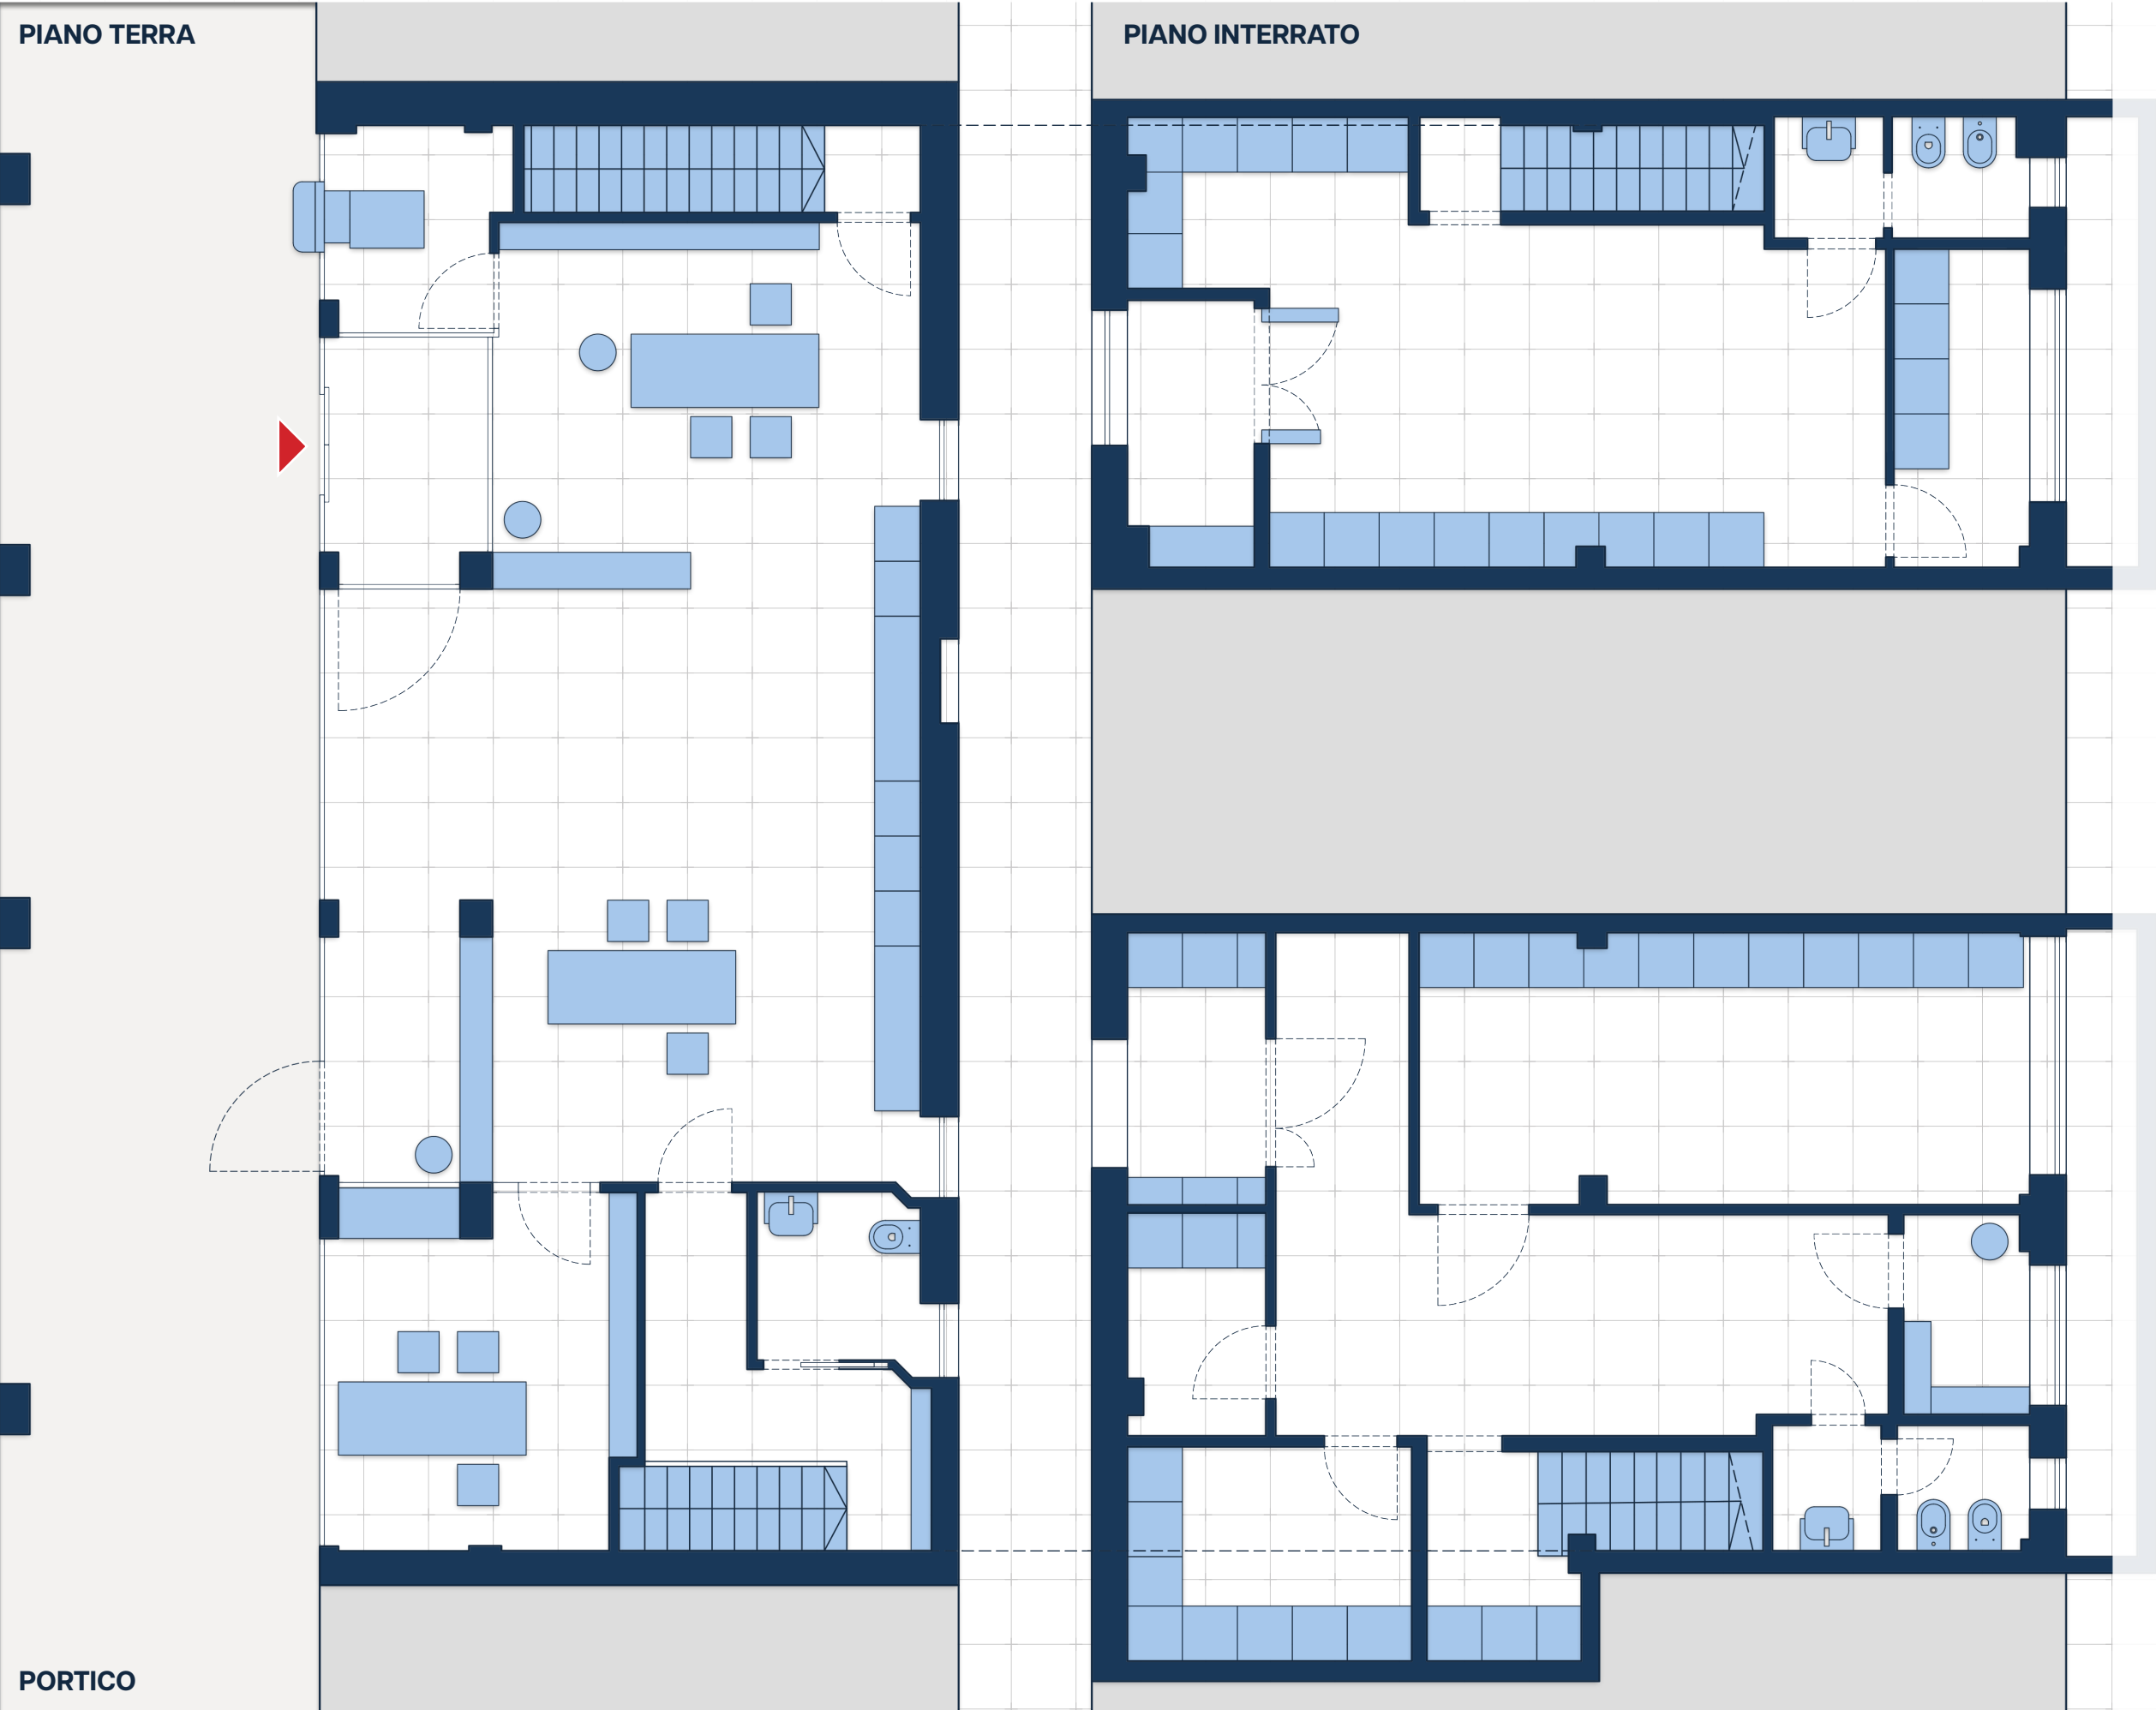

UNA PROPOSTA **BONAFEDE 15 S.R.L.**
P.I. / C.F. 03645591201 - VIA PORRETTANA 52 - 40135 BOLOGNA (BO)

SAN LAZZARO DI SAVENA (BO)


VIA DONINI 91, 93

Unità **3H** Negozio
Ampia metratura

Negozio dal carattere moderno e distintivo. Le finiture offrendo un ambiente accogliente e funzionale, ideale per accogliere la clientela con professionalità, senza rinunciare a comfort e praticità.

SLV	109,00 mq
Prezzo	135.000 €

Inquadramento

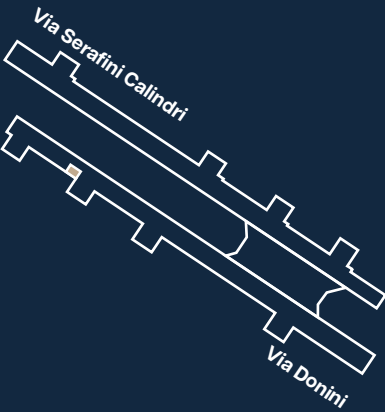


PT - P-1




Le informazioni grafiche e le quotazioni riportate non sono vincolanti e possono essere soggette a modifiche per esigenze tecniche, esecutive o legali. Ogni variazione sarà comunicata tempestivamente.

PIANO TERRA

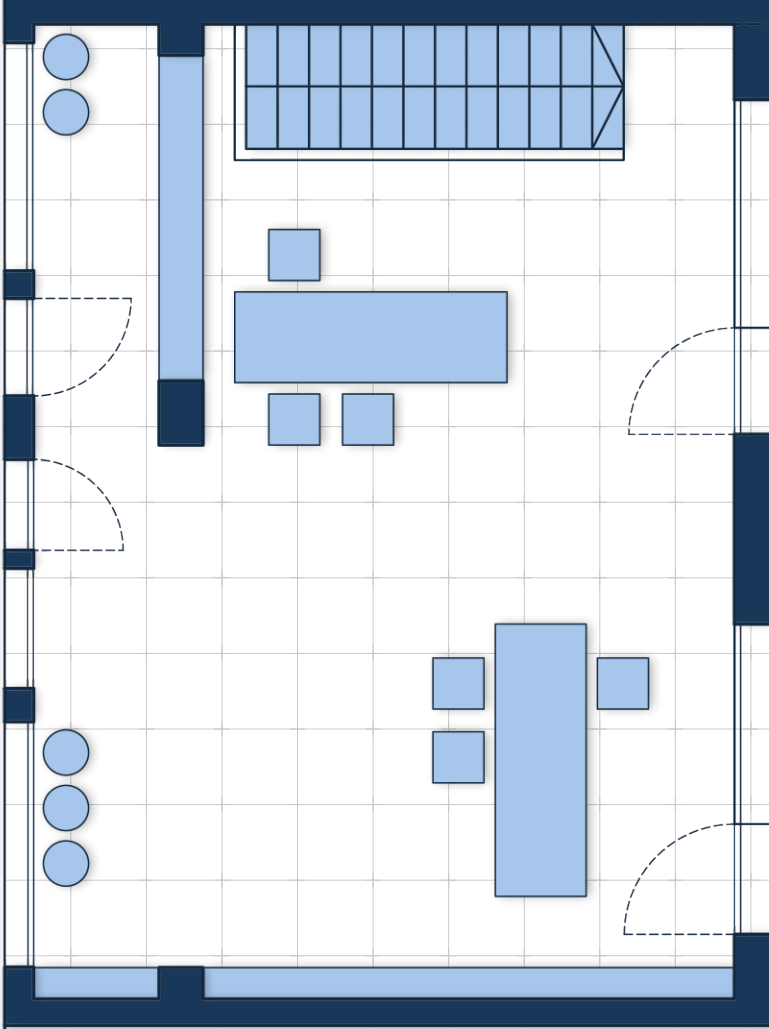

PORTICO

PIANO INTERRATO

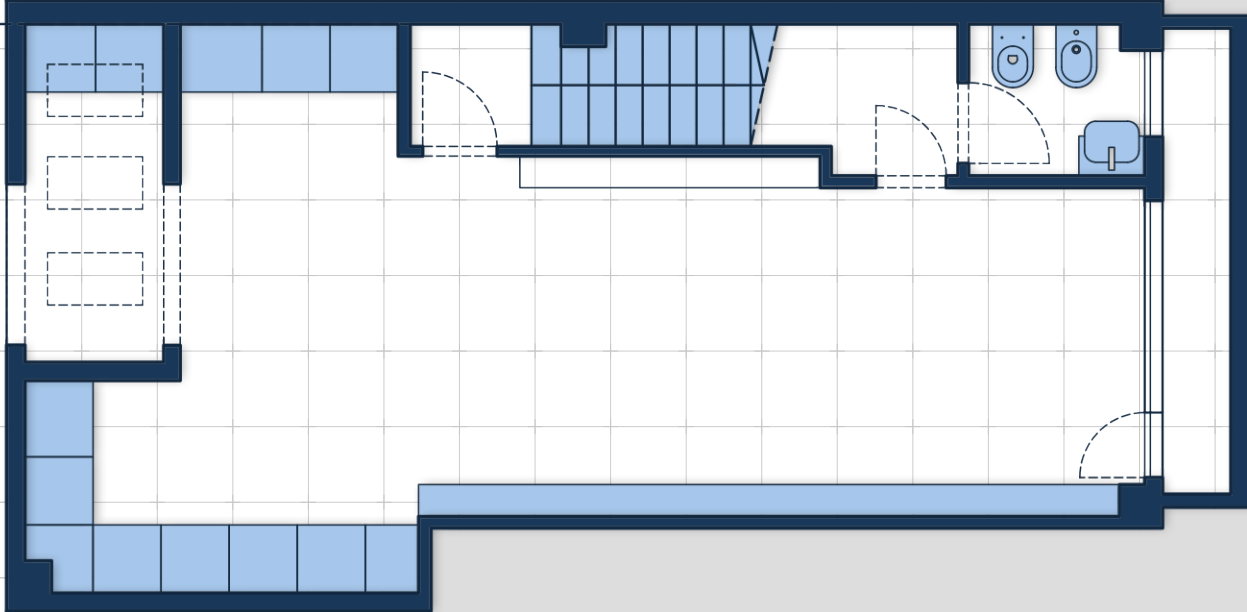

UNA PROPOSTA **BONAFEDE 15 S.R.L.**
P.I. / C.F. 03645591201 - VIA PORRETTANA 52 - 40135 BOLOGNA (BO)

SAN LAZZARO DI SAVENA (BO)


VIA DONINI 3, 5, 7

Unità **3** | Negozio
Ampia metratura

Negozio dal carattere moderno e distintivo. Le finiture offrendo un ambiente accogliente e funzionale, ideale per accogliere la clientela con professionalità, senza rinunciare a comfort e praticità.

SLV	141,00 mq
Prezzo	174.000 €


Inquadramento

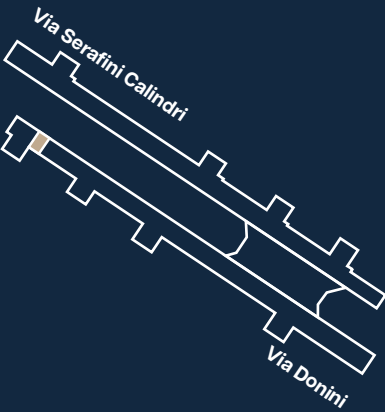

PT - P-1



Le informazioni grafiche e le quotazioni riportate non sono vincolanti e possono essere soggette a modifiche per esigenze tecniche, esecutive o legali. Ogni variazione sarà comunicata tempestivamente.

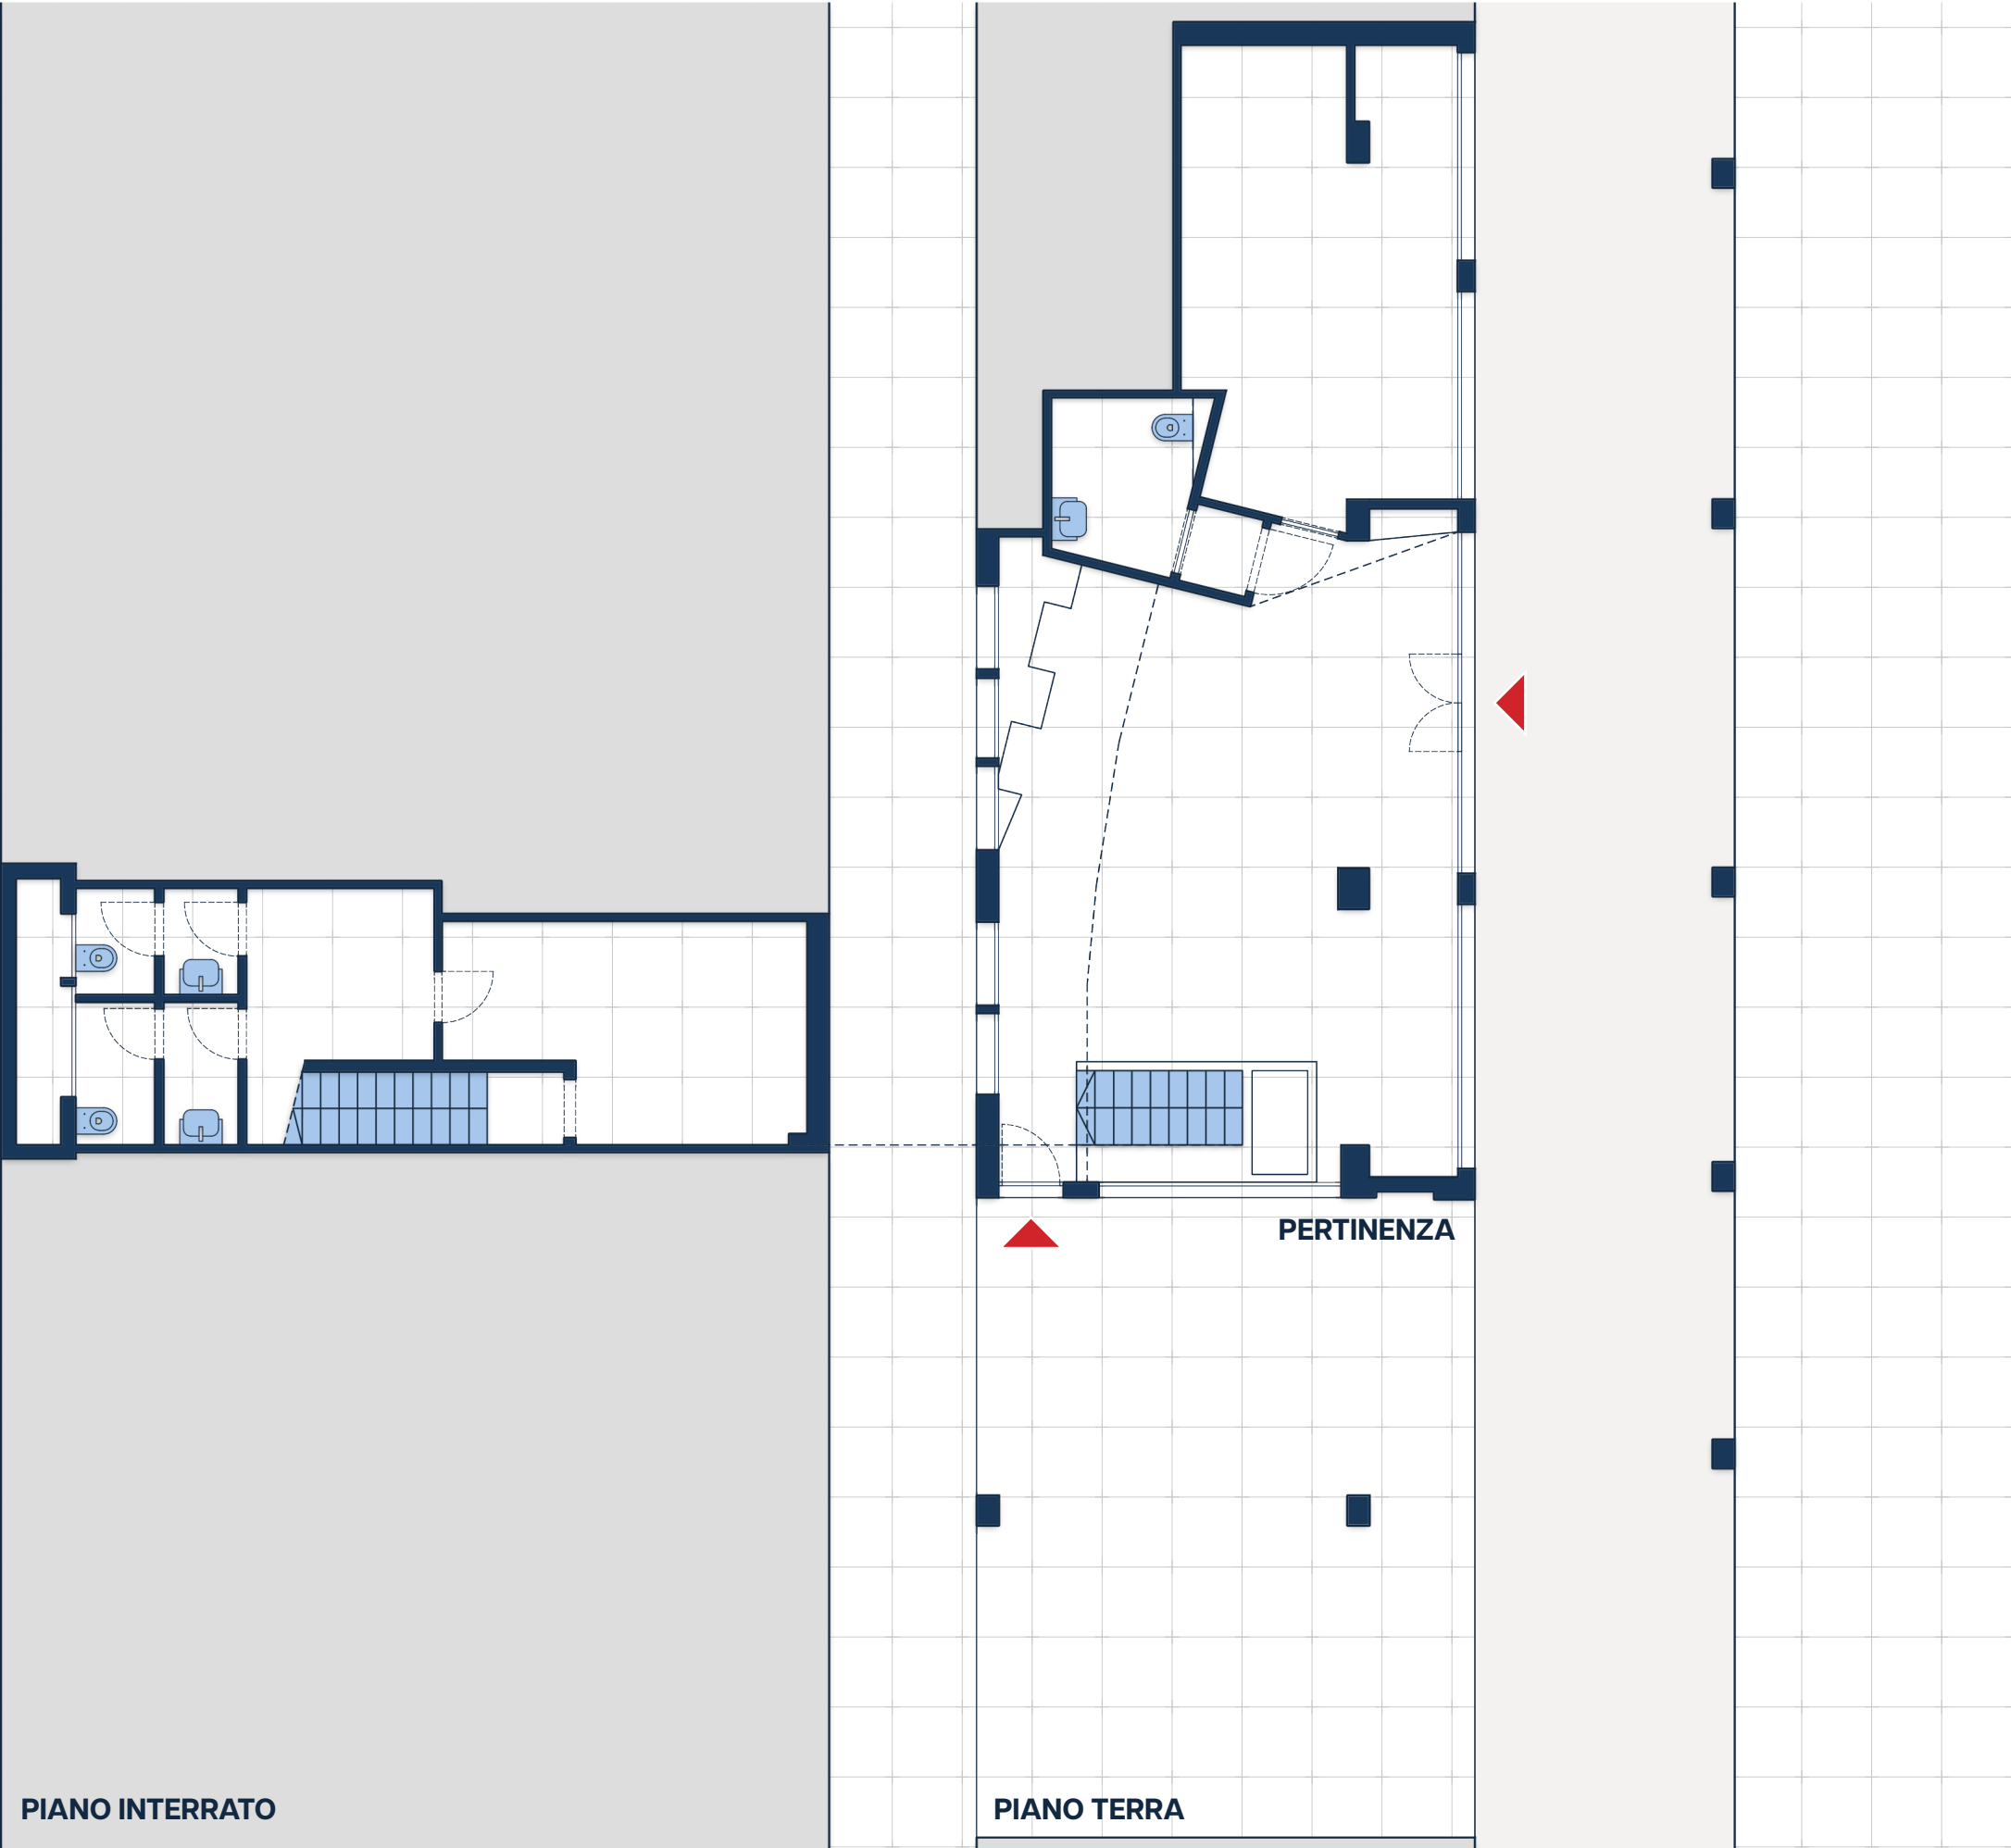

UNA PROPOSTA **BONAFEDE 15 S.R.L.**
P.I. / C.F. 03645591201 - VIA PORRETTANA 52 - 40135 BOLOGNA (BO)