

G1-01

Autorimesse Singola

SLV 19,30 mq

Prezzo 35.000,00 €

G1-03

Autorimesse Singola

SLV 18,05 mq

Prezzo 33.000,00 €

G1-06

Autorimesse Singola

SLV 10,75 mq

Prezzo 36.000,00 €

G1-23

Autorimesse Singola

SLV 11,30 mq

Prezzo 33.000,00 €

G1-26

Autorimesse Doppia lunghezza

SLV 50,00 mq

Prezzo 90.000,00 €

C1-01

Cantina Piano -1

SLV 11,50 mq

Prezzo 13.000,00 €

C1-04

Cantina Piano -1

SLV 5,55 mq

Prezzo 6.000,00 €

C1-07

Cantina Piano -1

SLV 6,85 mq

Prezzo 8.000,00 €

G1-01

Autorimesse Singola

Bis SLV 35,00 mq

Prezzo 45.000,00 €

G1-04

Autorimesse Singola + Moto

SLV 25,35 mq

Prezzo 46.000,00 €

G1-07

Autorimesse Singola

SLV 20,20 mq

Prezzo 37.000,00 €

G1-24

Autorimesse Doppia lunghezza

SLV 35,70 mq

Prezzo 65.000,00 €

C1-02

Cantina Piano -1

SLV 4,45 mq

Prezzo 5.000,00 €

C1-05

Cantina Piano -1

SLV 7,20 mq

Prezzo 8.000,00 €

C1-08

Cantina Piano -1

SLV 7,20 mq

Prezzo 8.000,00 €

G1-02

Autorimesse Doppia affiancata

SLV 33,85 mq

Prezzo 61.000,00 €

G1-05

Autorimesse Singola

SLV 20,30 mq

Prezzo 37.000,00 €

G1-22

Autorimesse Singola

SLV 18,90 mq

Prezzo 35.000,00 €

G1-25

Autorimesse Singola + Moto

SLV 26,65 mq

Prezzo 48.000,00 €

C1-03

Cantina Piano -1

SLV 5,85 mq

Prezzo 7.000,00 €

C1-06

Cantina Piano -1

SLV 6,70 mq


Prezzo 8.000,00 €

C1-09

Cantina Piano -1

SLV 4,20 mq

Prezzo 5.000,00 €

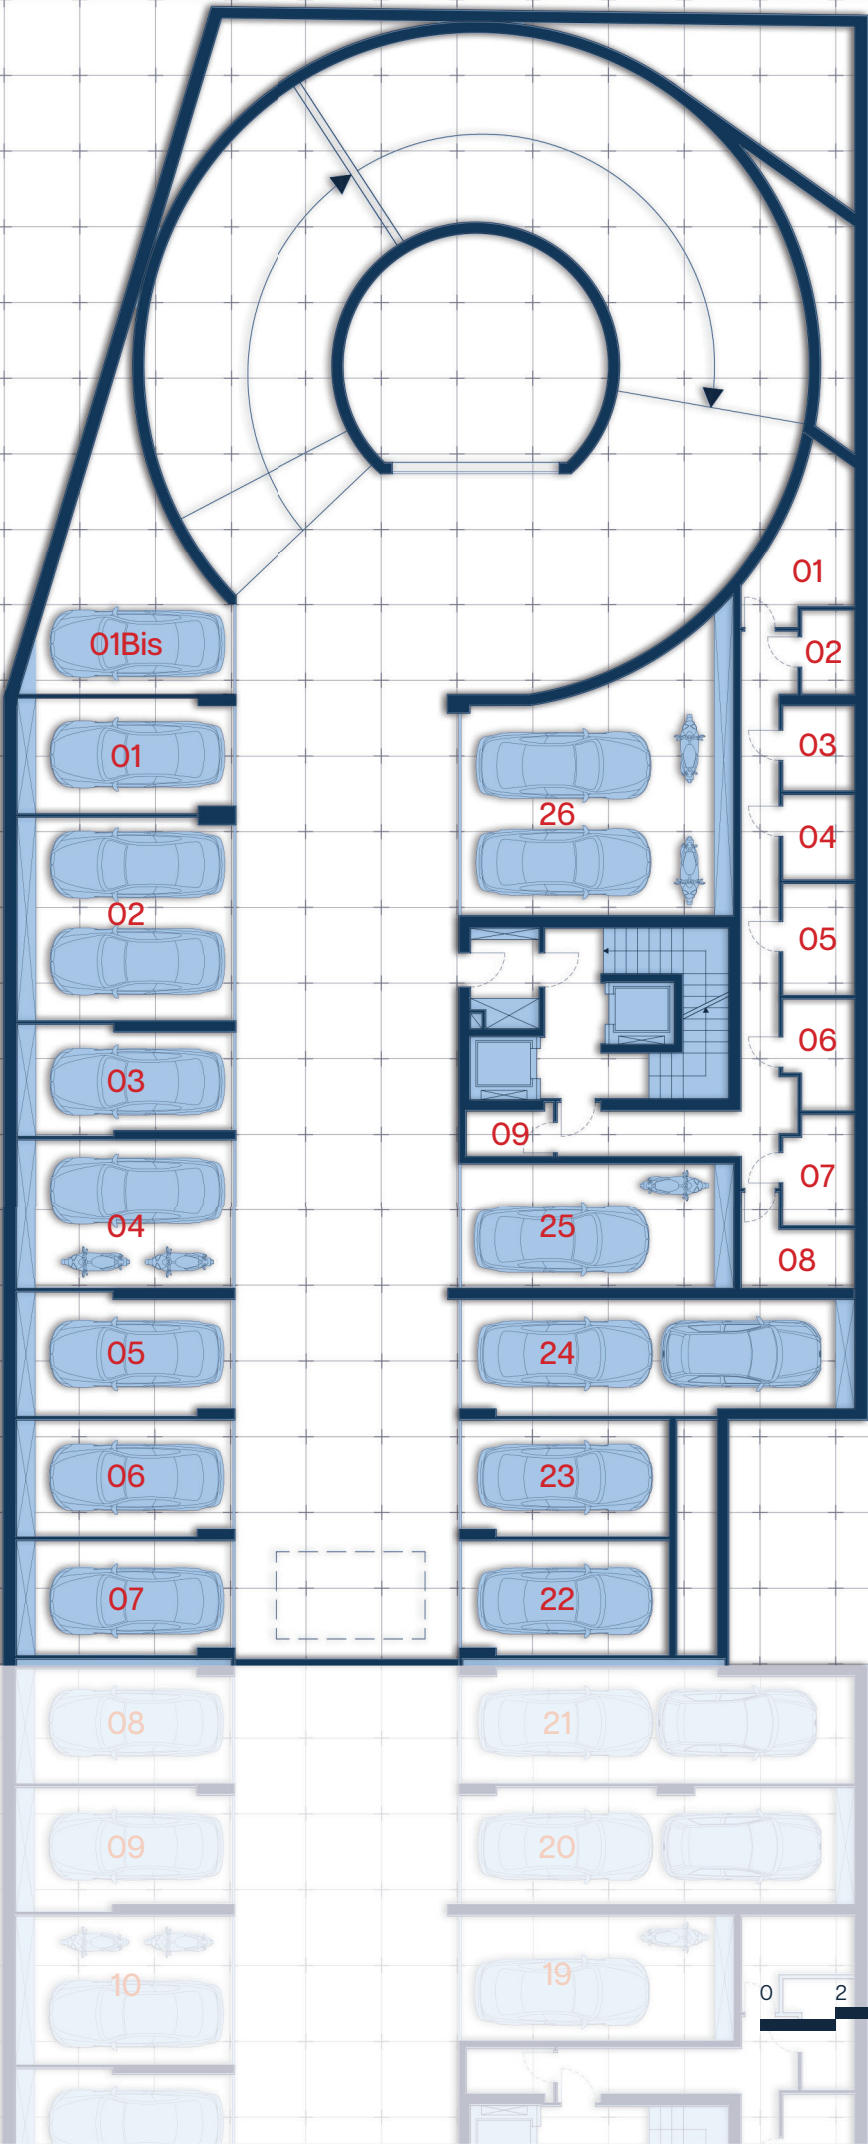

G2-01

Autorimesse Singola

SLV 19,30 mq

Prezzo 32.000,00 €

G2-04

Autorimesse Singola + Moto

SLV 25,30 mq

Prezzo 41.000,00 €

G2-07

Autorimesse Singola

SLV 20,20 mq

Prezzo 33.000,00 €

G2-24

Autorimesse Doppia lunghezza

SLV 35,70 mq

Prezzo 58.000,00 €

G2-27

Autorimesse Doppia affiancata

SLV 55,50 mq

Prezzo 90.000,00 €

C2-01

Cantina Piano -2

SLV 7,20 mq

Prezzo 11.000,00 €

C2-04

Cantina Piano -2

SLV 7,20 mq

Prezzo 11.000,00 €

C2-07

Cantina Piano -2

SLV 4,20 mq

Prezzo 7.000,00 €

G2-02

Autorimesse Doppia affiancata

SLV 33,85 mq

Prezzo 55.000,00 €

G2-05

Autorimesse Singola

SLV 20,30 mq

Prezzo 33.000,00 €

G2-22

Autorimesse Singola

SLV 18,90 mq

Prezzo 31.000,00 €

G2-25

Autorimesse Singola + Moto

SLV 26,65mq

Prezzo 44.000,00 €

G2-28

Autorimesse Doppia affiancata

SLV 34,20 mq

Prezzo 56.000,00 €

C2-02

Cantina Piano -2

SLV 6,10 mq

Prezzo 9.000,00 €

C2-05

Cantina Piano -2

SLV 6,10 mq

Prezzo 9.000,00 €

G2-03

Autorimesse Singola

SLV 18,05 mq

Prezzo 30.000,00 €

G2-06

Autorimesse Singola

SLV 19,50 mq

Prezzo 32.000,00 €

G2-23

Autorimesse Singola

SLV 18,30 mq

Prezzo 30.000,00 €

G2-26

Autorimesse Doppia affiancata

SLV 45,00 mq

Prezzo 73.000,00 €

C2-03

Cantina Piano -2

SLV 7,20 mq

Prezzo 11.000,00 €

C2-06

Cantina Piano -2

SLV 7,20 mq

Prezzo 11.000,00 €

