


P8

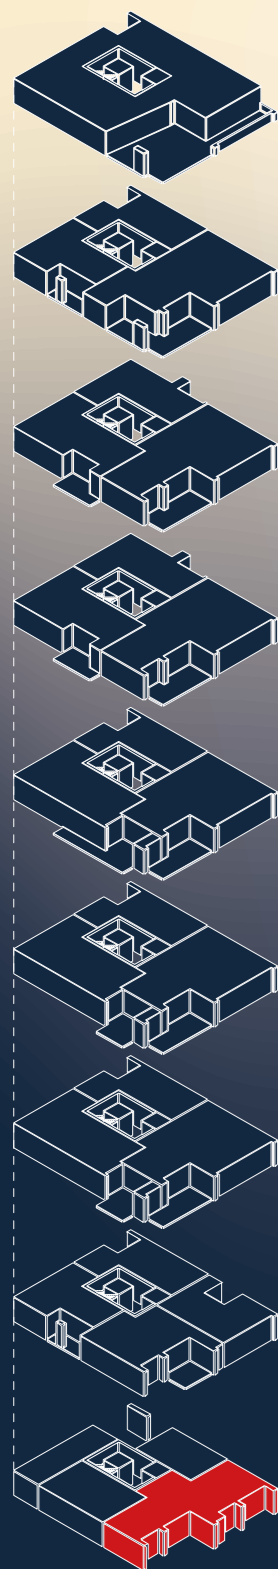


PT

PT



Le informazioni grafiche e le quotazioni riportate non sono vincolanti e possono essere soggette a modifiche per esigenze tecniche, esecutive o legali. Ogni variazione sarà comunicata tempestivamente.

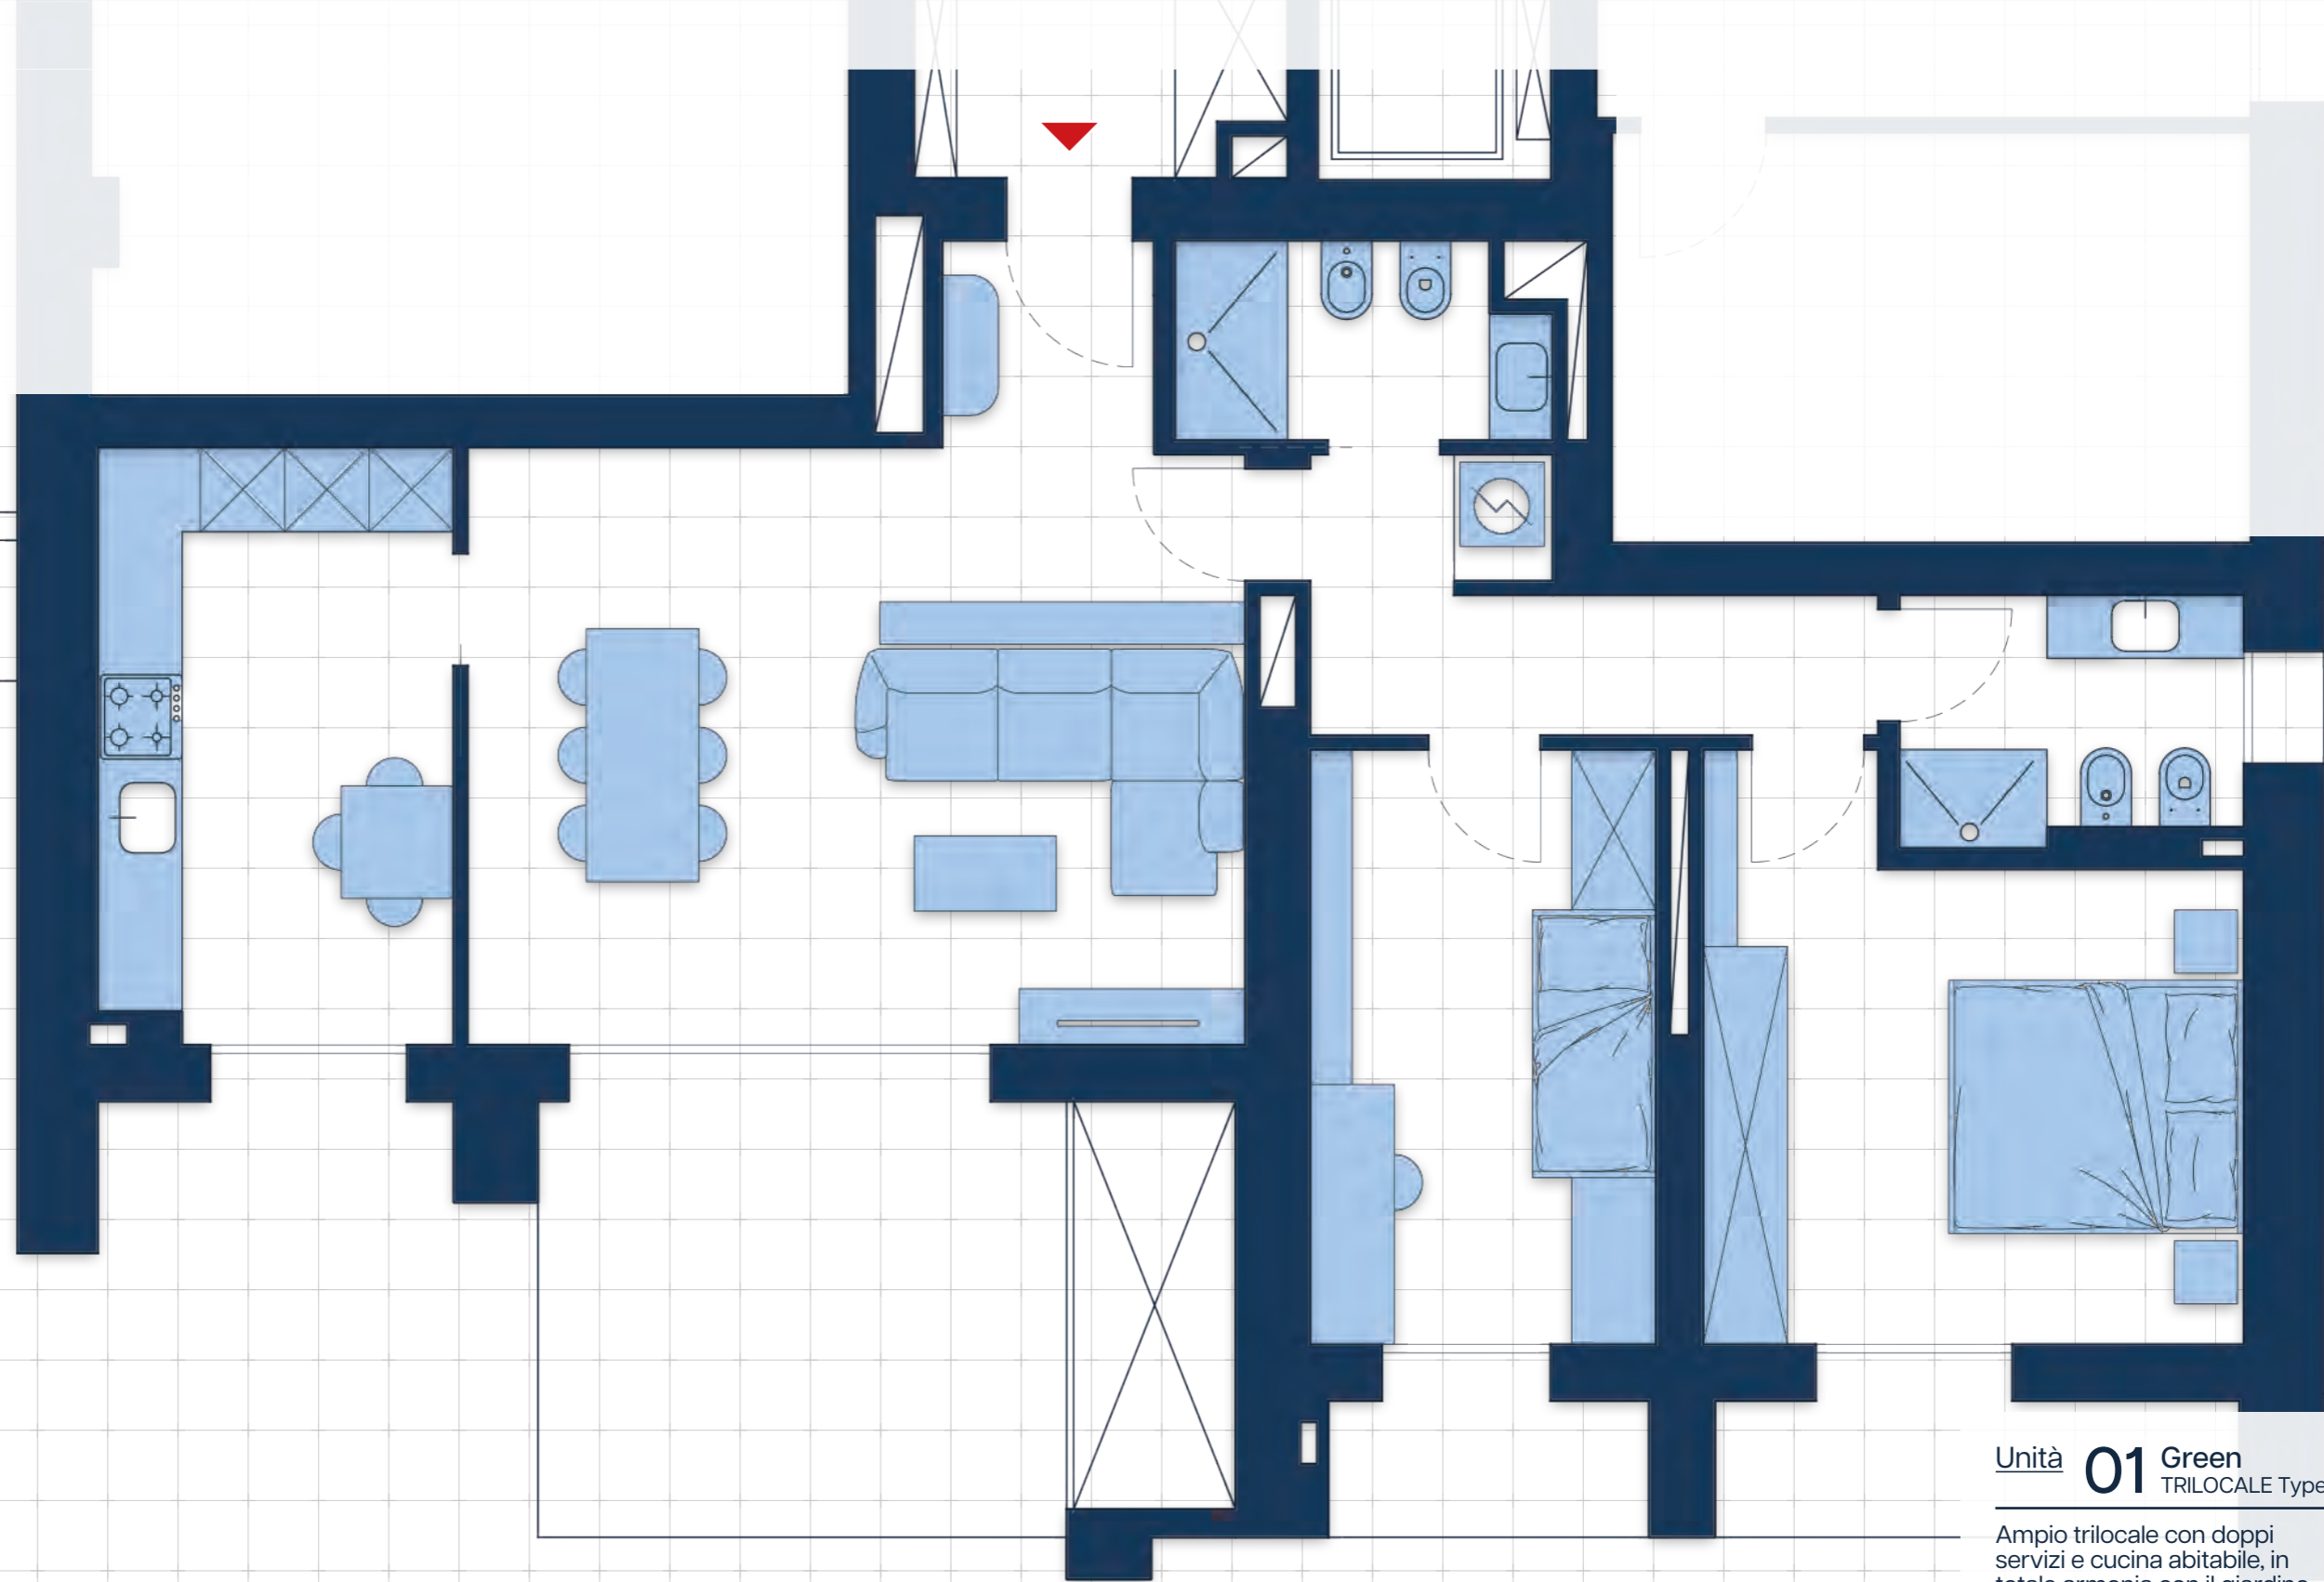

**Unità 01 Green**  
TRILOCALE Type A

Ampio trilocale con doppi servizi e cucina abitabile, in totale armonia con il giardino privato. Ogni stanza si affaccia sul verde ed è collegata al resto dell'appartamento con percorsi interni ed esterni. Il luminoso living e la cucina moderna permettono di vivere appieno gli spazi, garantendo il perfetto equilibrio tra comfort, stile ed eleganza."

**SLV** 136,00 mq