


P8

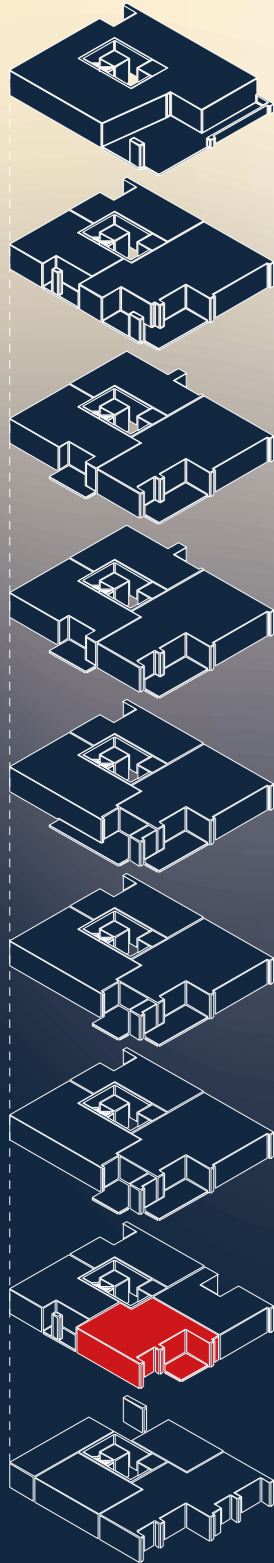


PT

P1



Le informazioni grafiche e le quotazioni riportate non sono vincolanti e possono essere soggette a modifiche per esigenze tecniche, esecutive o legali. Ogni variazione sarà comunicata tempestivamente.

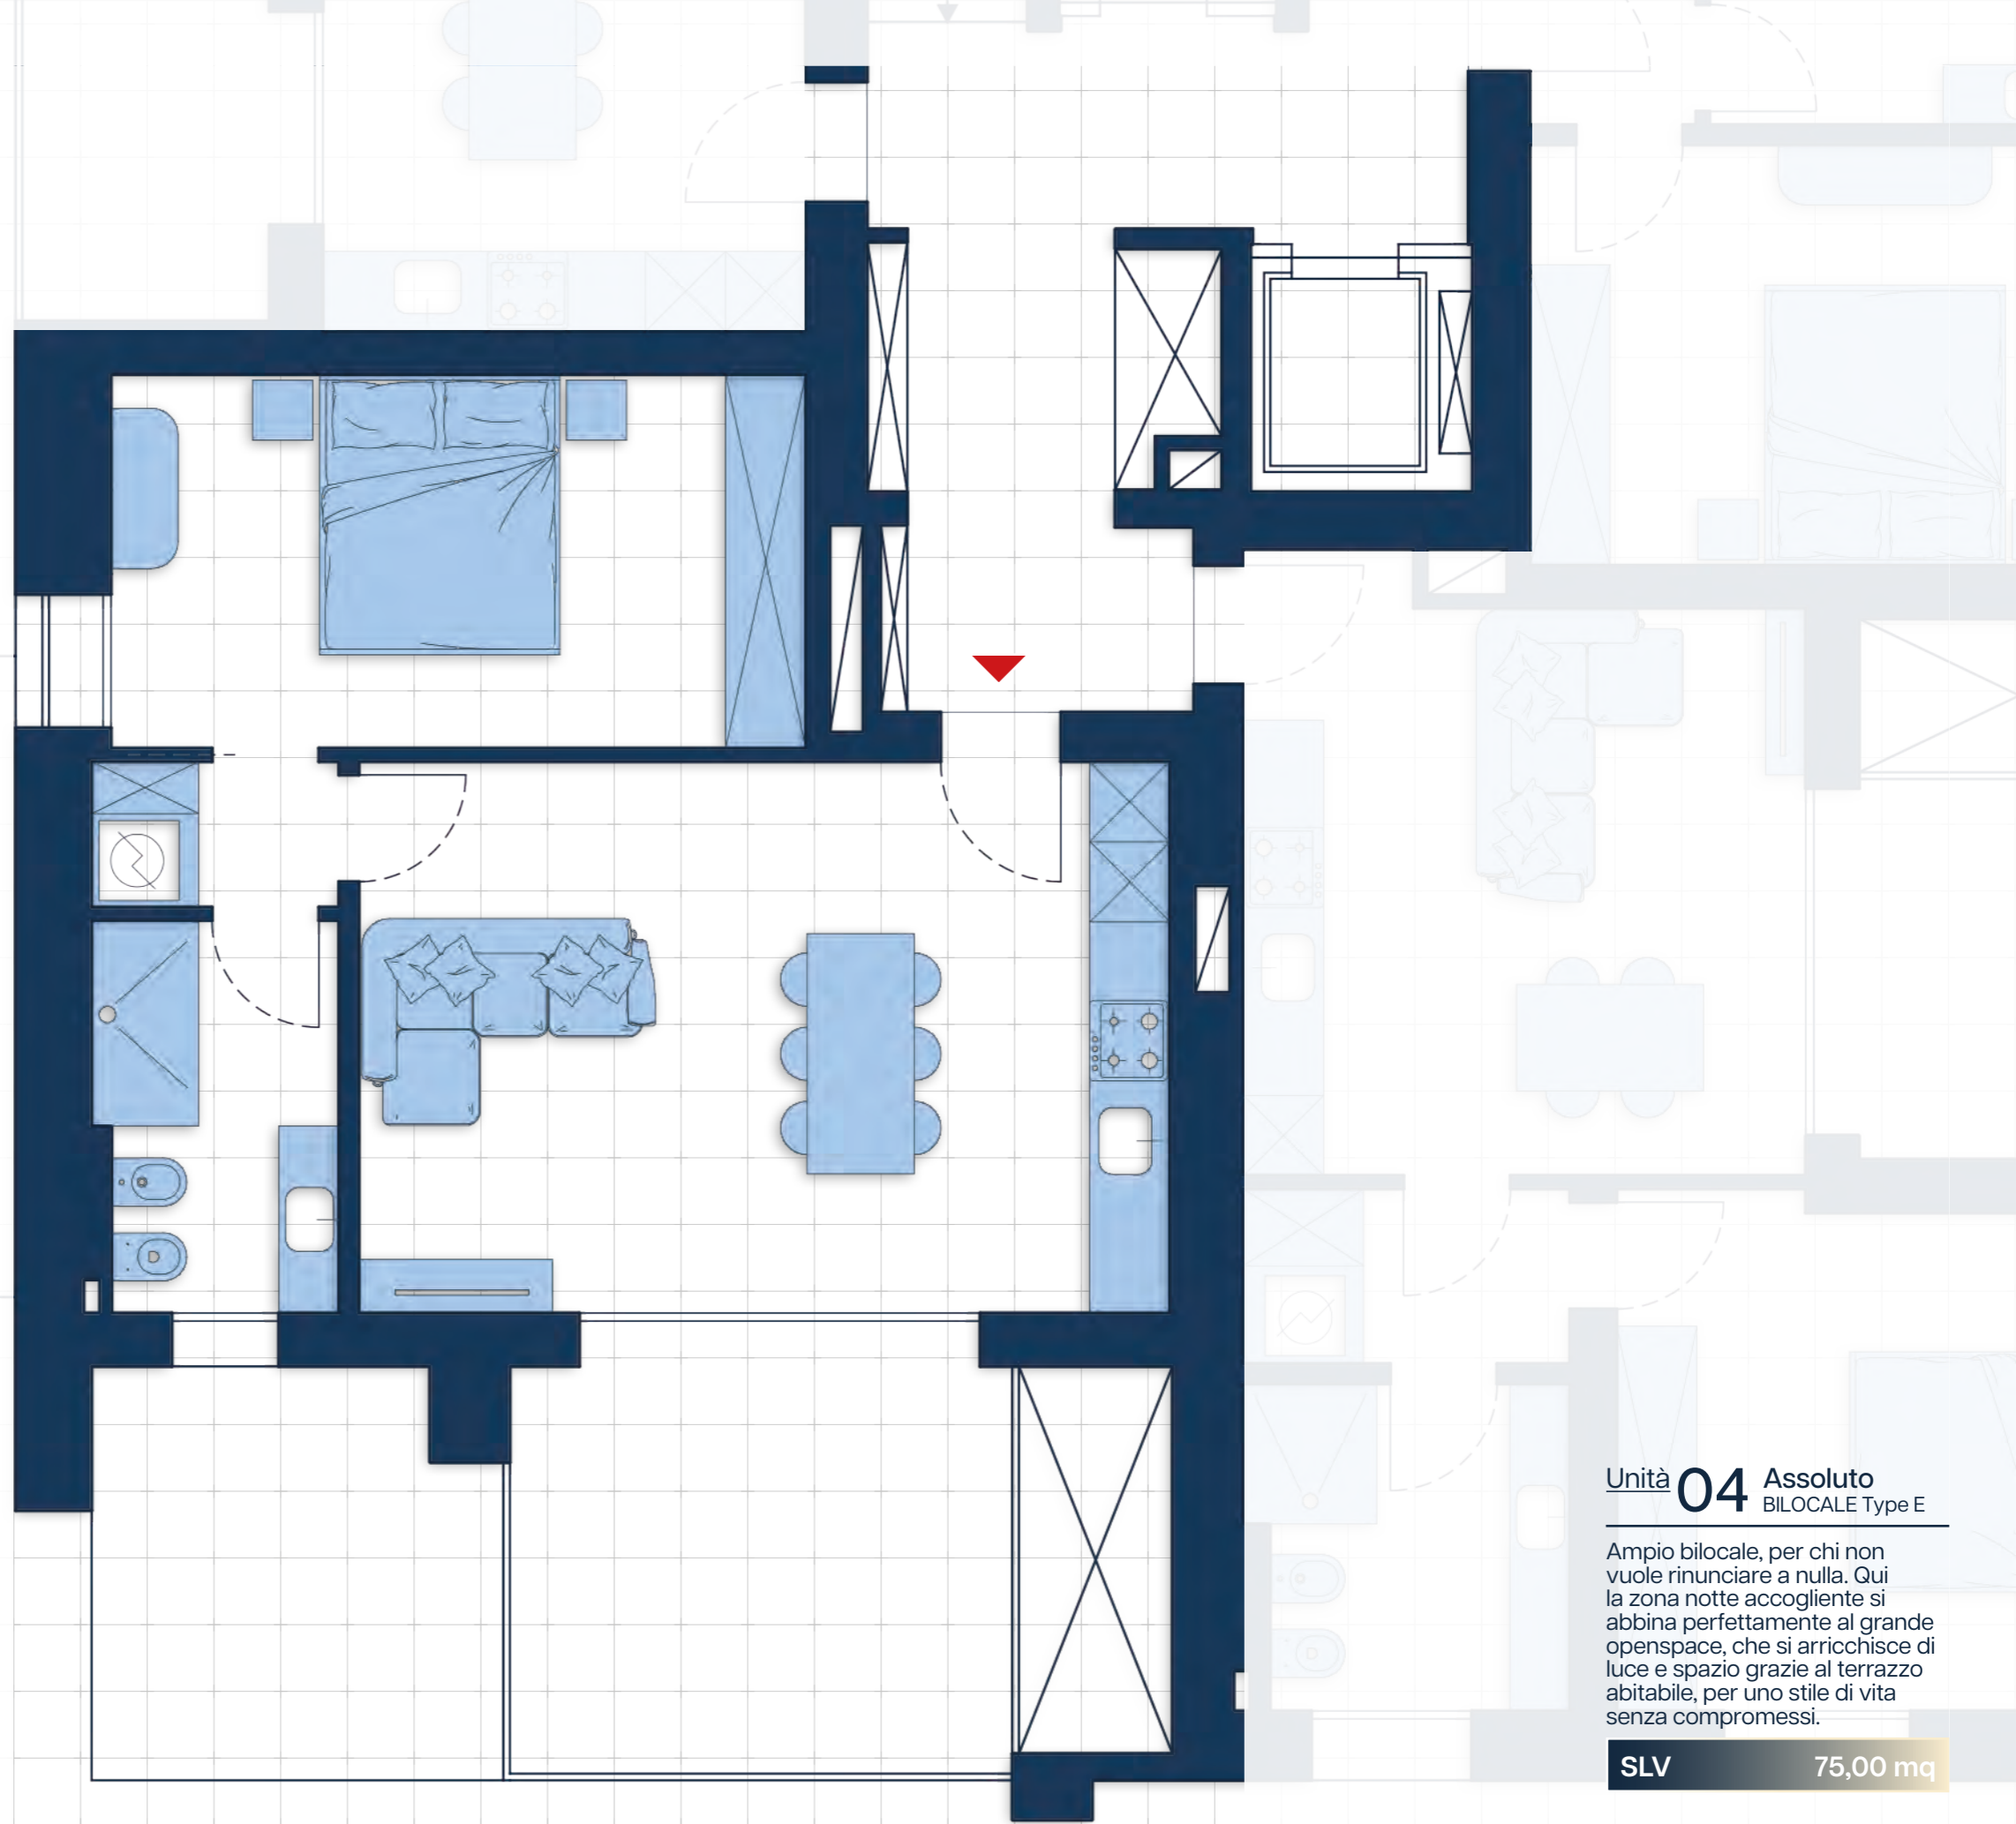

Unità 04 Assoluto BILOCALE Type E

Ampio bilocale, per chi non vuole rinunciare a nulla. Qui la zona notte accogliente si abbina perfettamente al grande openspace, che si arricchisce di luce e spazio grazie al terrazzo abitabile, per uno stile di vita senza compromessi.

SLV 75,00 mq

UN'INIZIATIVA **CARL VINSON S.R.L.**
P.I. / C.F. 03525211201 - VIA PORRETTANA 52 - 40135 BOLOGNA (BO)

RIGHI GRUPPO IMMOBILIARE