


P8

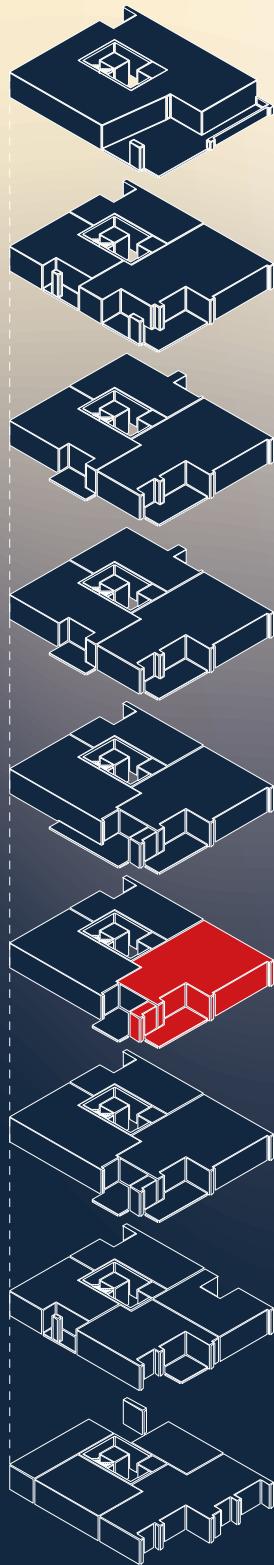


PT

P3



Le informazioni grafiche e le quotazioni riportate non sono vincolanti e possono essere soggette a modifiche per esigenze tecniche, esecutive o legali. Ogni variazione sarà comunicata tempestivamente.

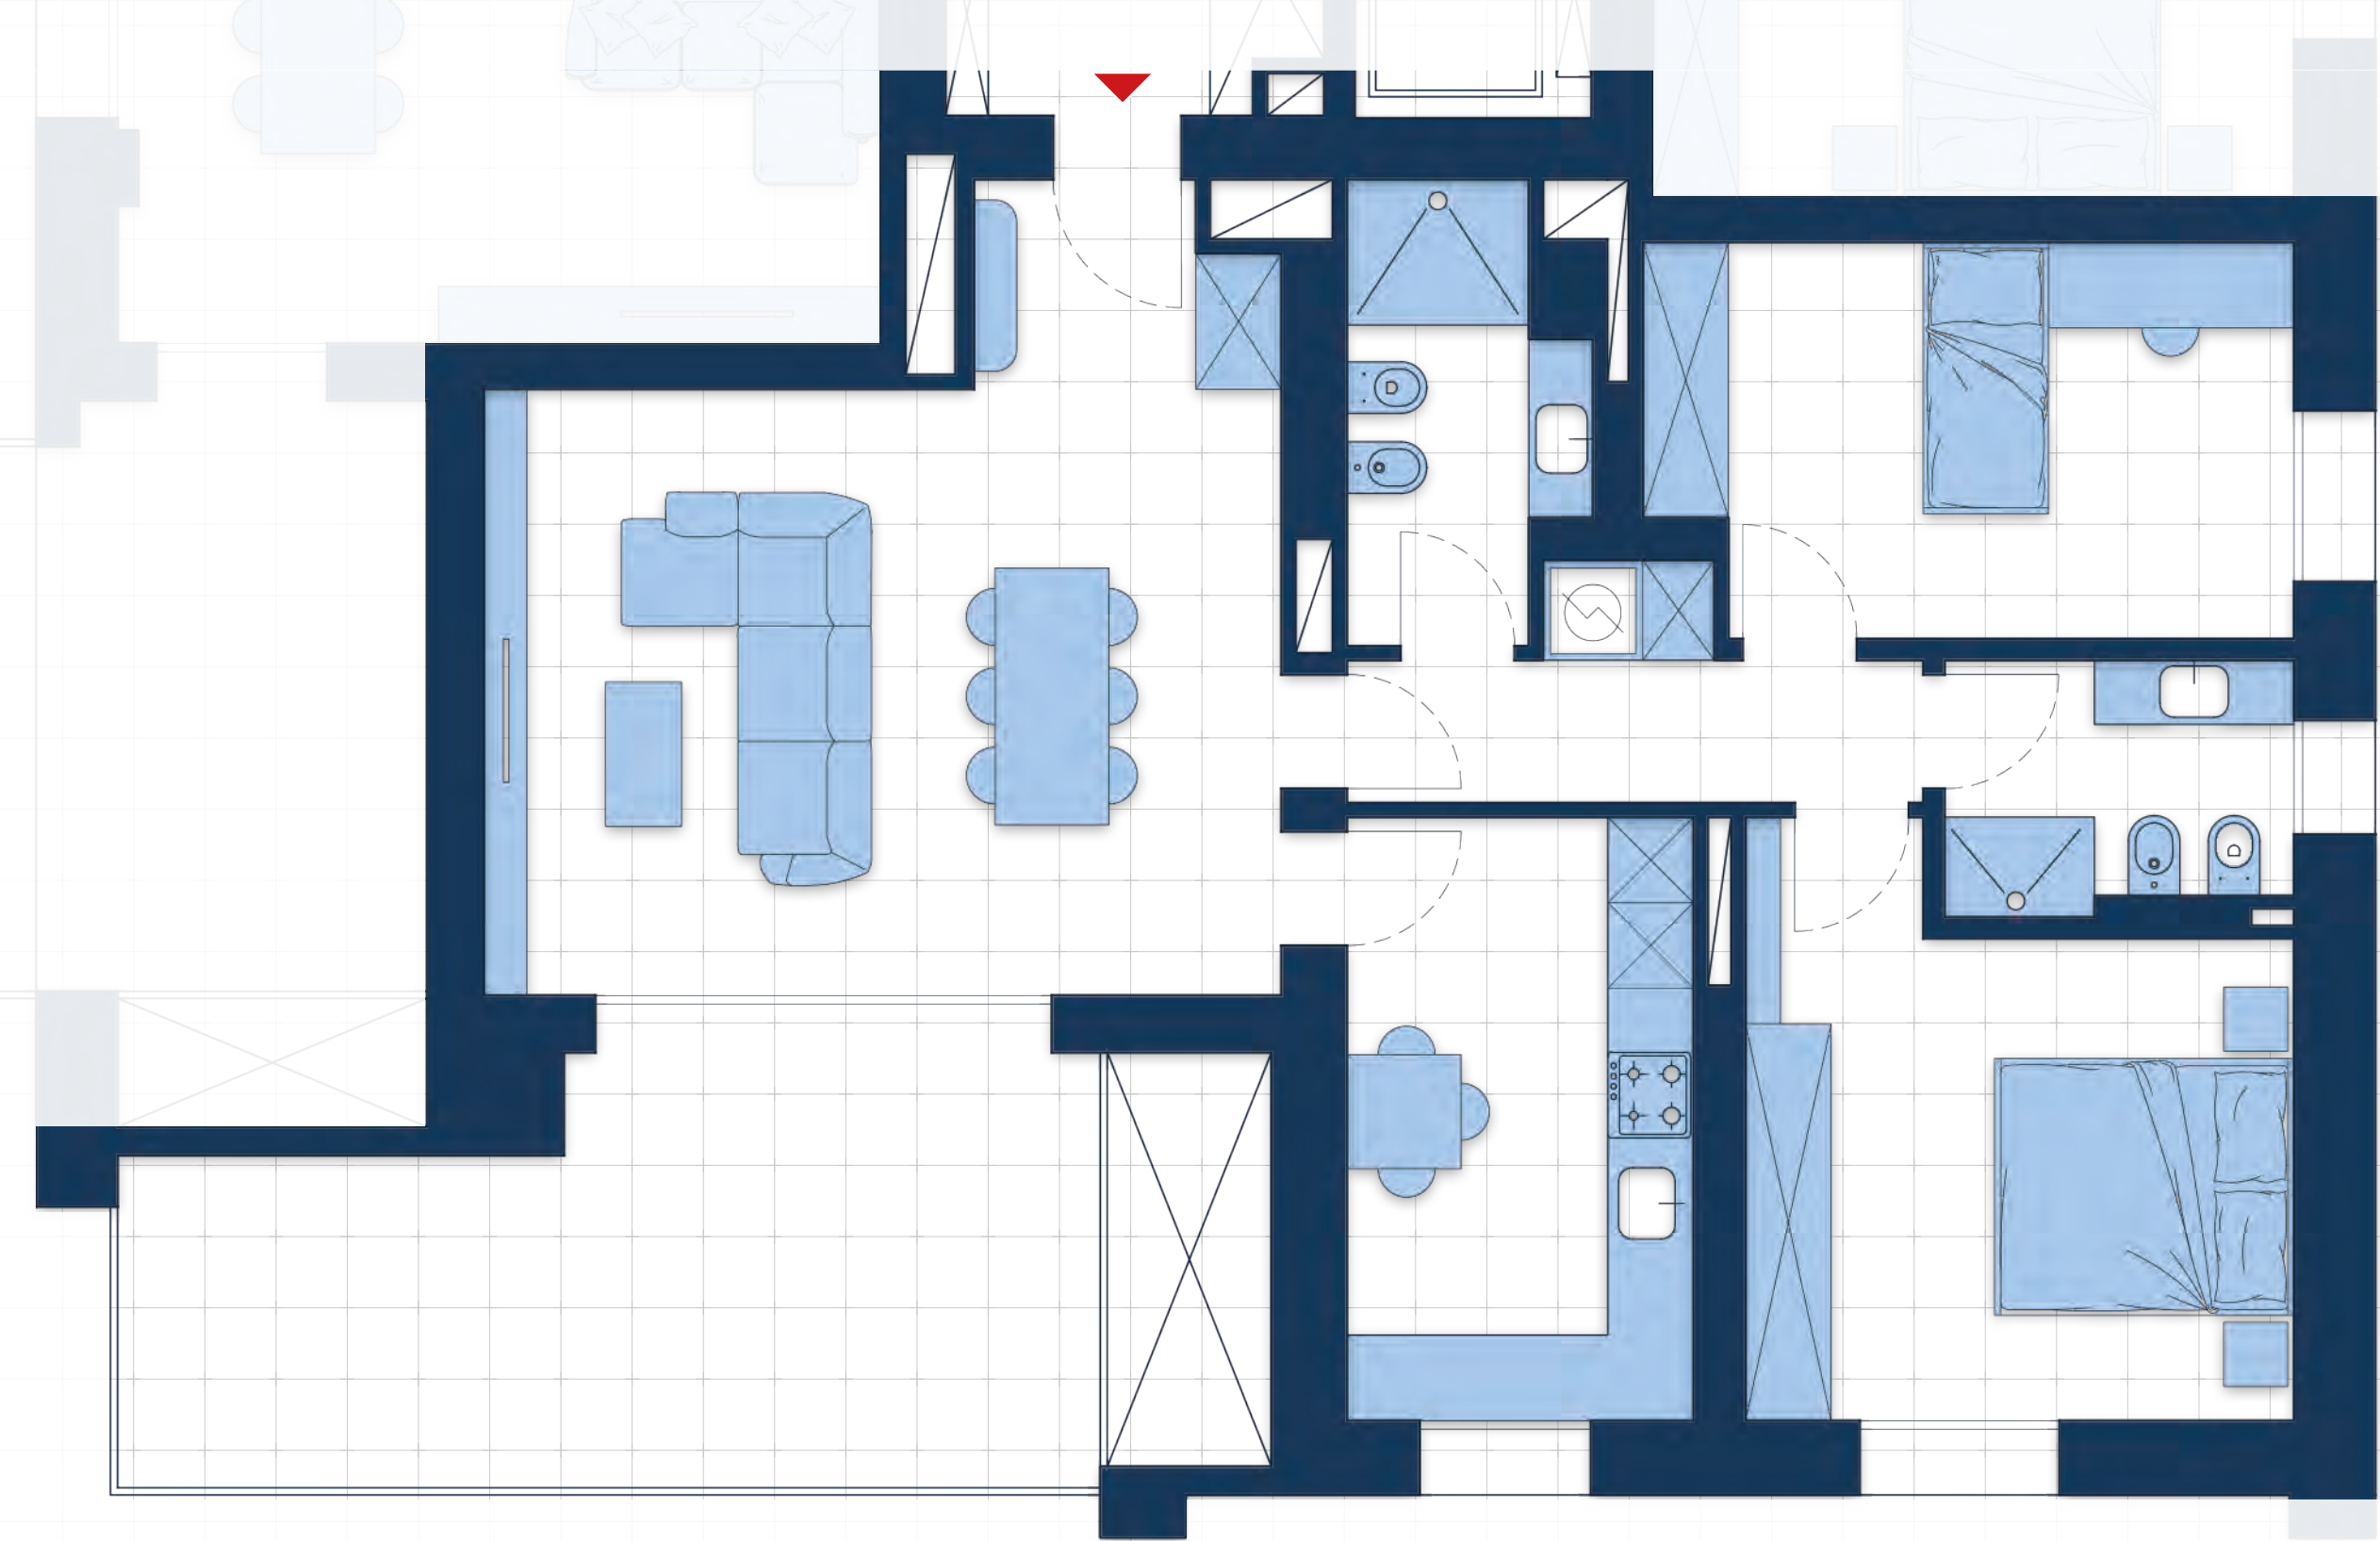

Unità **10** Conviviale
TRILOCALE Type F

Perfetto per la famiglia e per la coppia che non vogliono rinunciare a spazi di aggregazione, questo appartamento unisce in armonia la zona notte intima e pratica all'elegante living con cucina, arricchito dal vasto terrazzo arredabile.

SLV 121,00 mq