

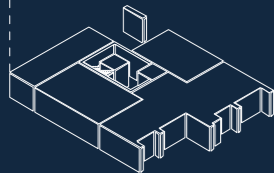
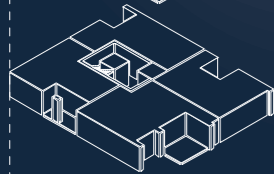
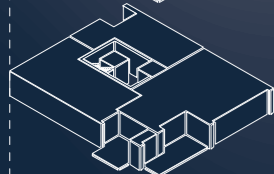
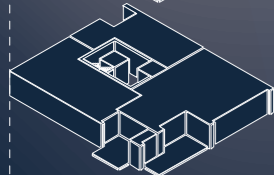
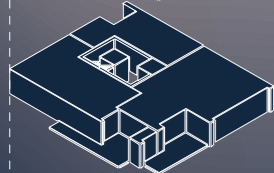
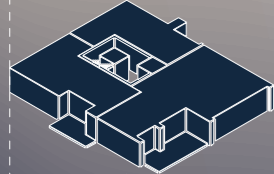
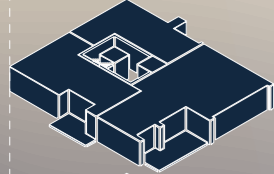


P8

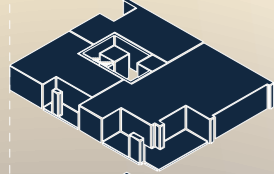


PT

P8

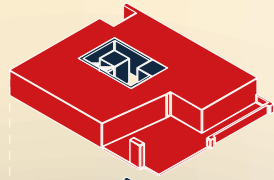

0 0,7 1,4 2,8

Le informazioni grafiche e le quotazioni riportate non sono vincolanti e possono essere soggette a modifiche per esigenze tecniche, esecutive o legali. Ogni variazione sarà comunicata tempestivamente.

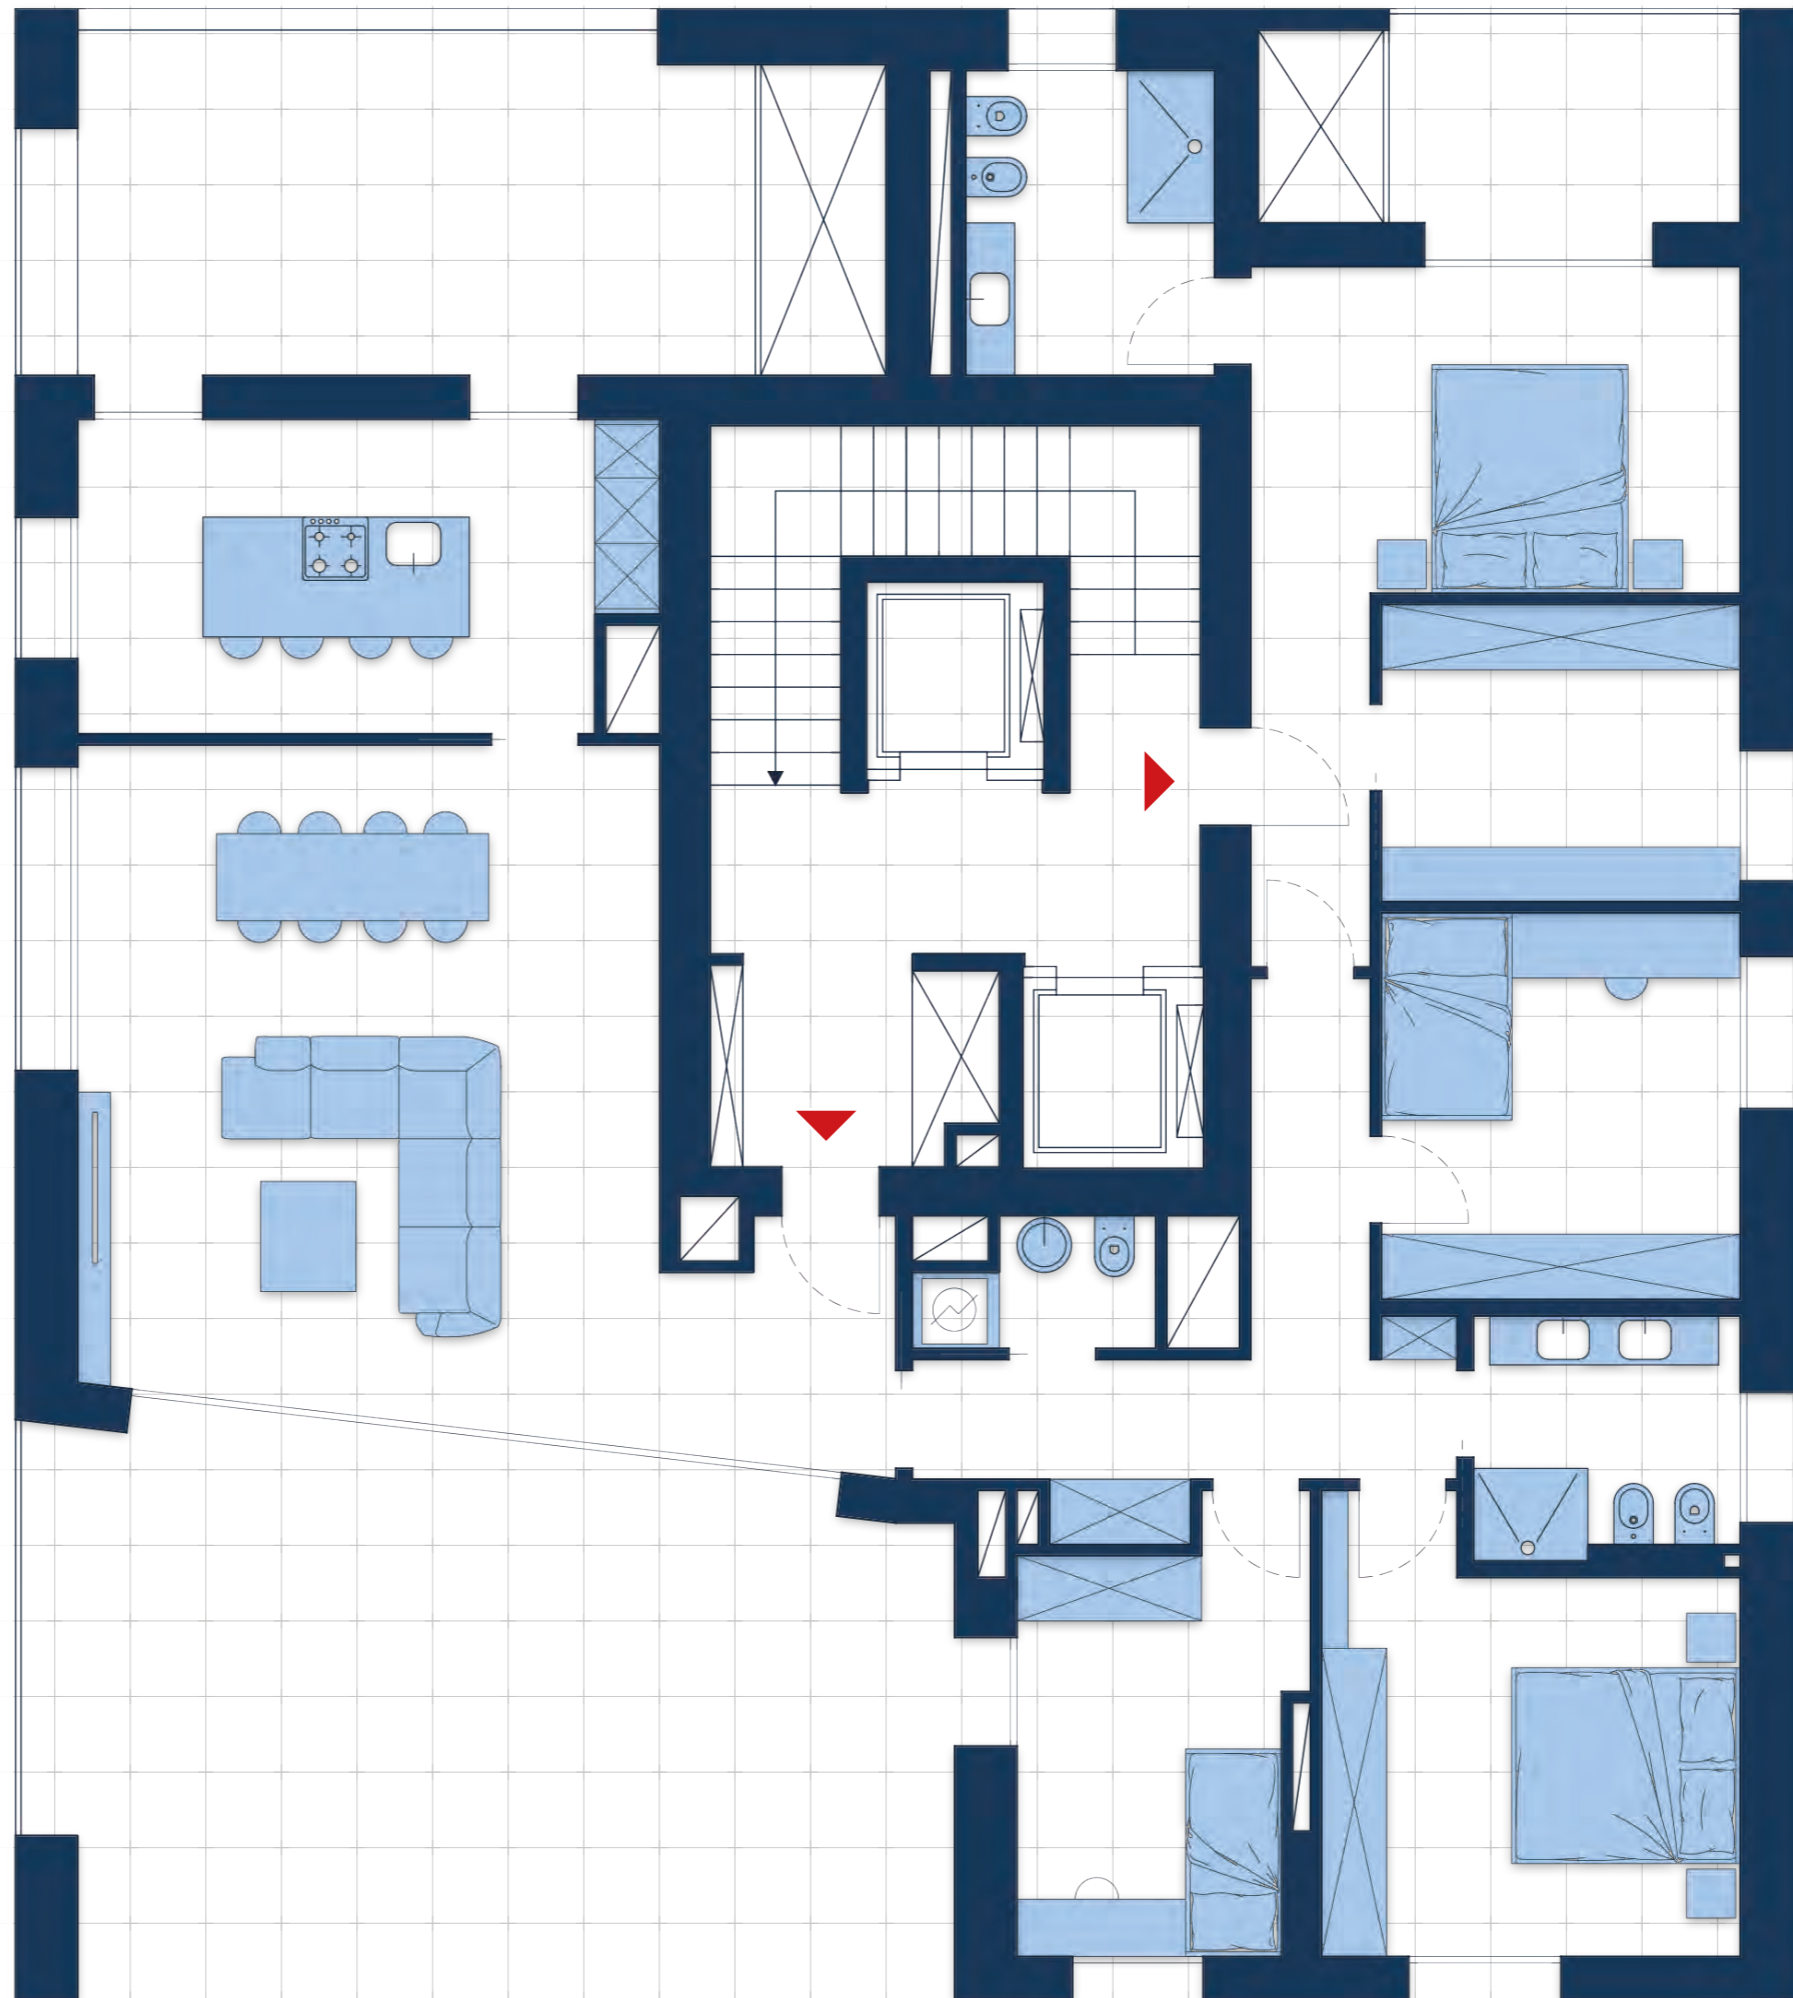

## Unità 24 Unico ATTICO Type M

L'attico, fiore all'occhiello dell'intervento, eleva al massimo la filosofia del progetto e l'aspirazione del vivere contemporaneo senza compromessi. Dalla sua posizione dominante, offre una splendida vista panoramica che spazia senza ostacoli. Gli ambienti, rifiniti con cura artigianale per esaltare prestigio ed eleganza, possono essere cuciti su misura, per diventare unici ed esclusivi

SLV 253,00 mq

UN'INIZIATIVA **CARL VINSON S.R.L.**  
P.I. / C.F. 03525211201 - VIA PORRETTANA 52 - 40135 BOLOGNA (BO)

**RIGHI** GRUPPO IMMOBILIARE