

SAN LAZZARO DI SAVENA (BO)

VIA SERAFINO CALINDRI 1

Unità **3B** Autorimesse
singole

Le autorimesse sono progettate
per massimizzare spazio e
funzionalità.

Prezzo^{3B-1} 28.000 €


Prezzo^{3B-2} 19.500 €

Prezzo^{3B-3 al 9} 26.900 €

SLV

3B-1	25,00 mq
3B-2	15,00 mq
3B-3 al 9	24,00 mq

Inquadramento

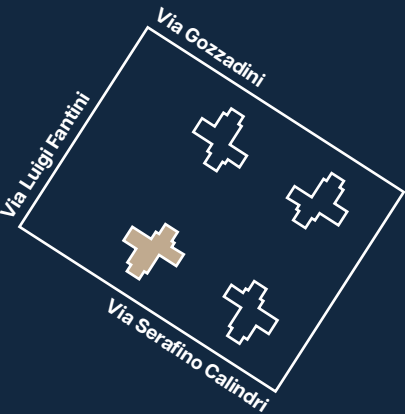


P-1



0 50 100 300

Le informazioni grafiche e le quotazioni riportate non sono vincolanti e possono essere soggette a modifiche per esigenze tecniche, esecutive o legali. Ogni variazione sarà comunicata tempestivamente.

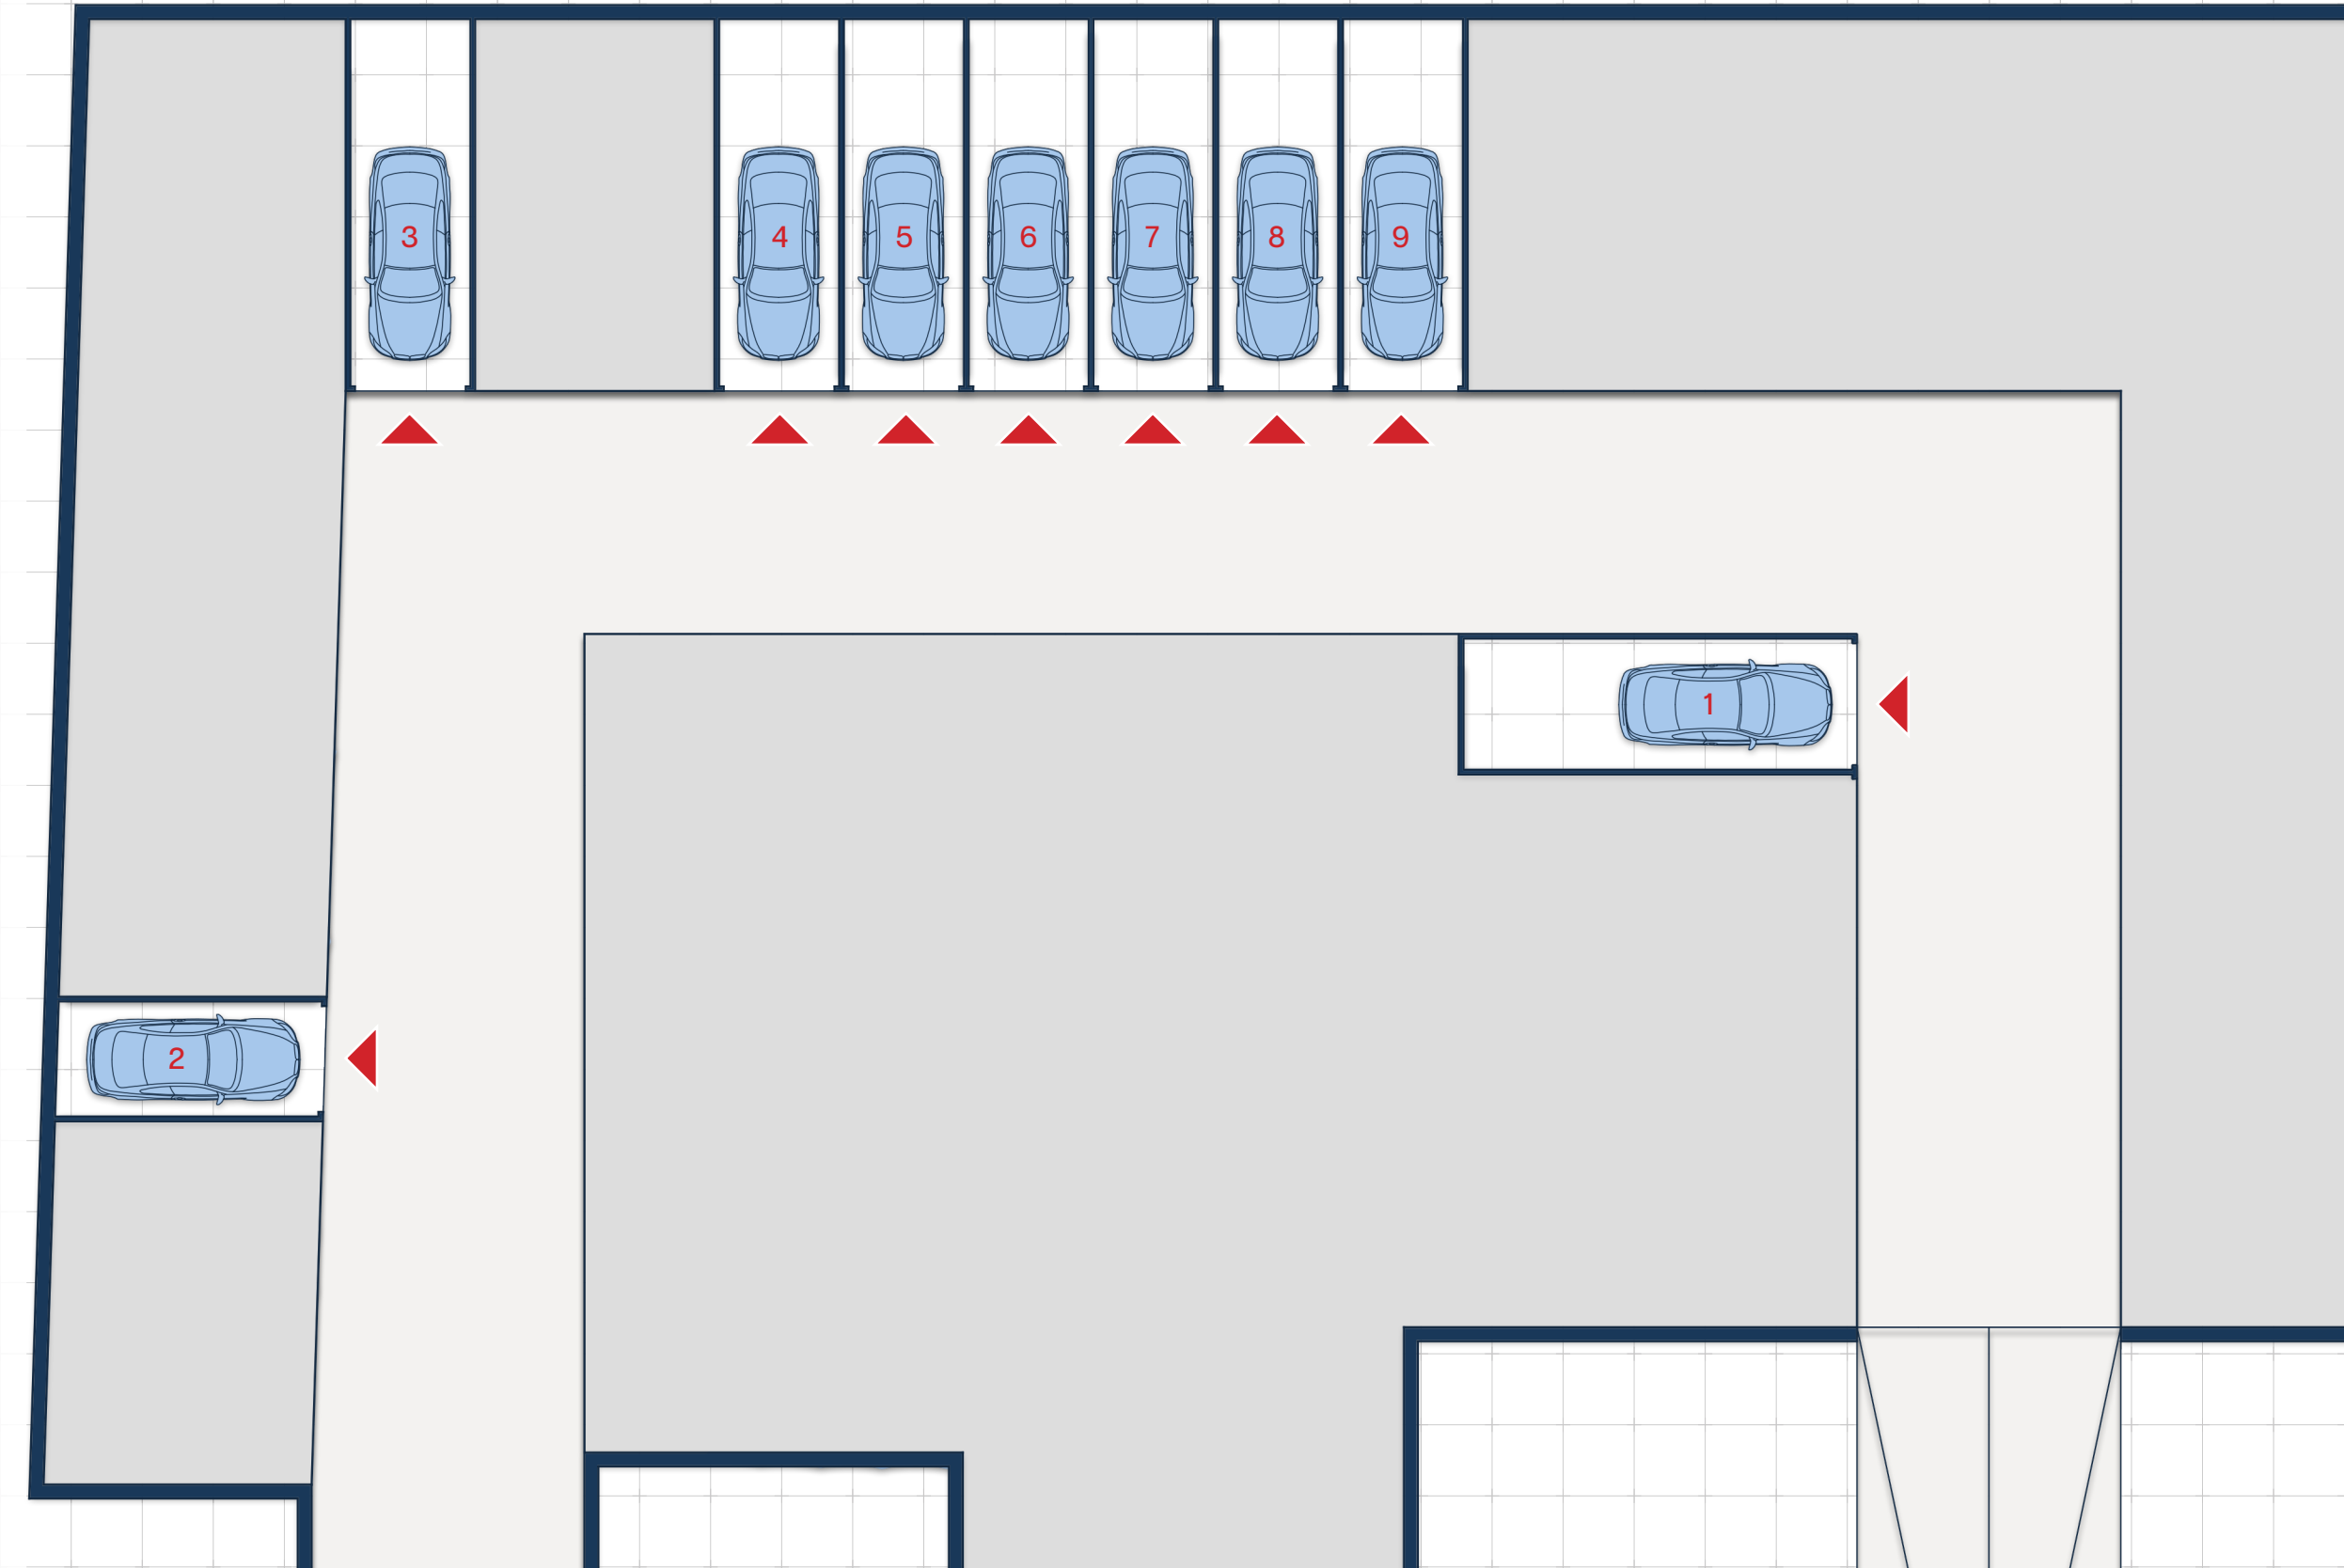

UNA PROPOSTA **ALFA 2015 S.R.L.**
P.I. / C.F. 03469031201 - VIA PORRETTANA 52 - 40135 BOLOGNA (BO)

RIGHI GRUPPO IMMOBILIARE



SAN LAZZARO DI SAVENA (BO)

VIA SERAFINO CALINDRI 3

Unità **3E** Autorimesse
singole

Le autorimesse sono progettate
per massimizzare spazio e
funzionalità.

Prezzo^{3E-1 al 4} **19.500 €**


Prezzo^{3E-5} **42.000 €**

Prezzo^{3E-6} **114.000 €**

SLV

3E-1 al 4	16,00 mq
3E-5	33,00 mq
3E-6	150,00 mq


Inquadramento

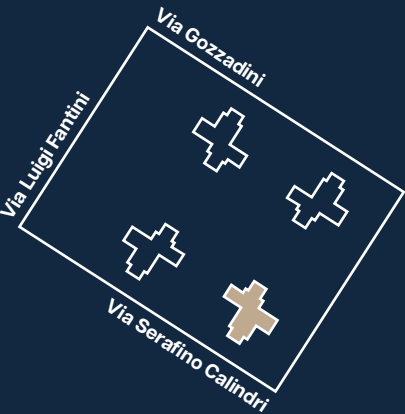

P-1



Le informazioni grafiche e le quotazioni riportate non sono vincolanti e possono essere soggette a modifiche per esigenze tecniche, esecutive o legali. Ogni variazione sarà comunicata tempestivamente.

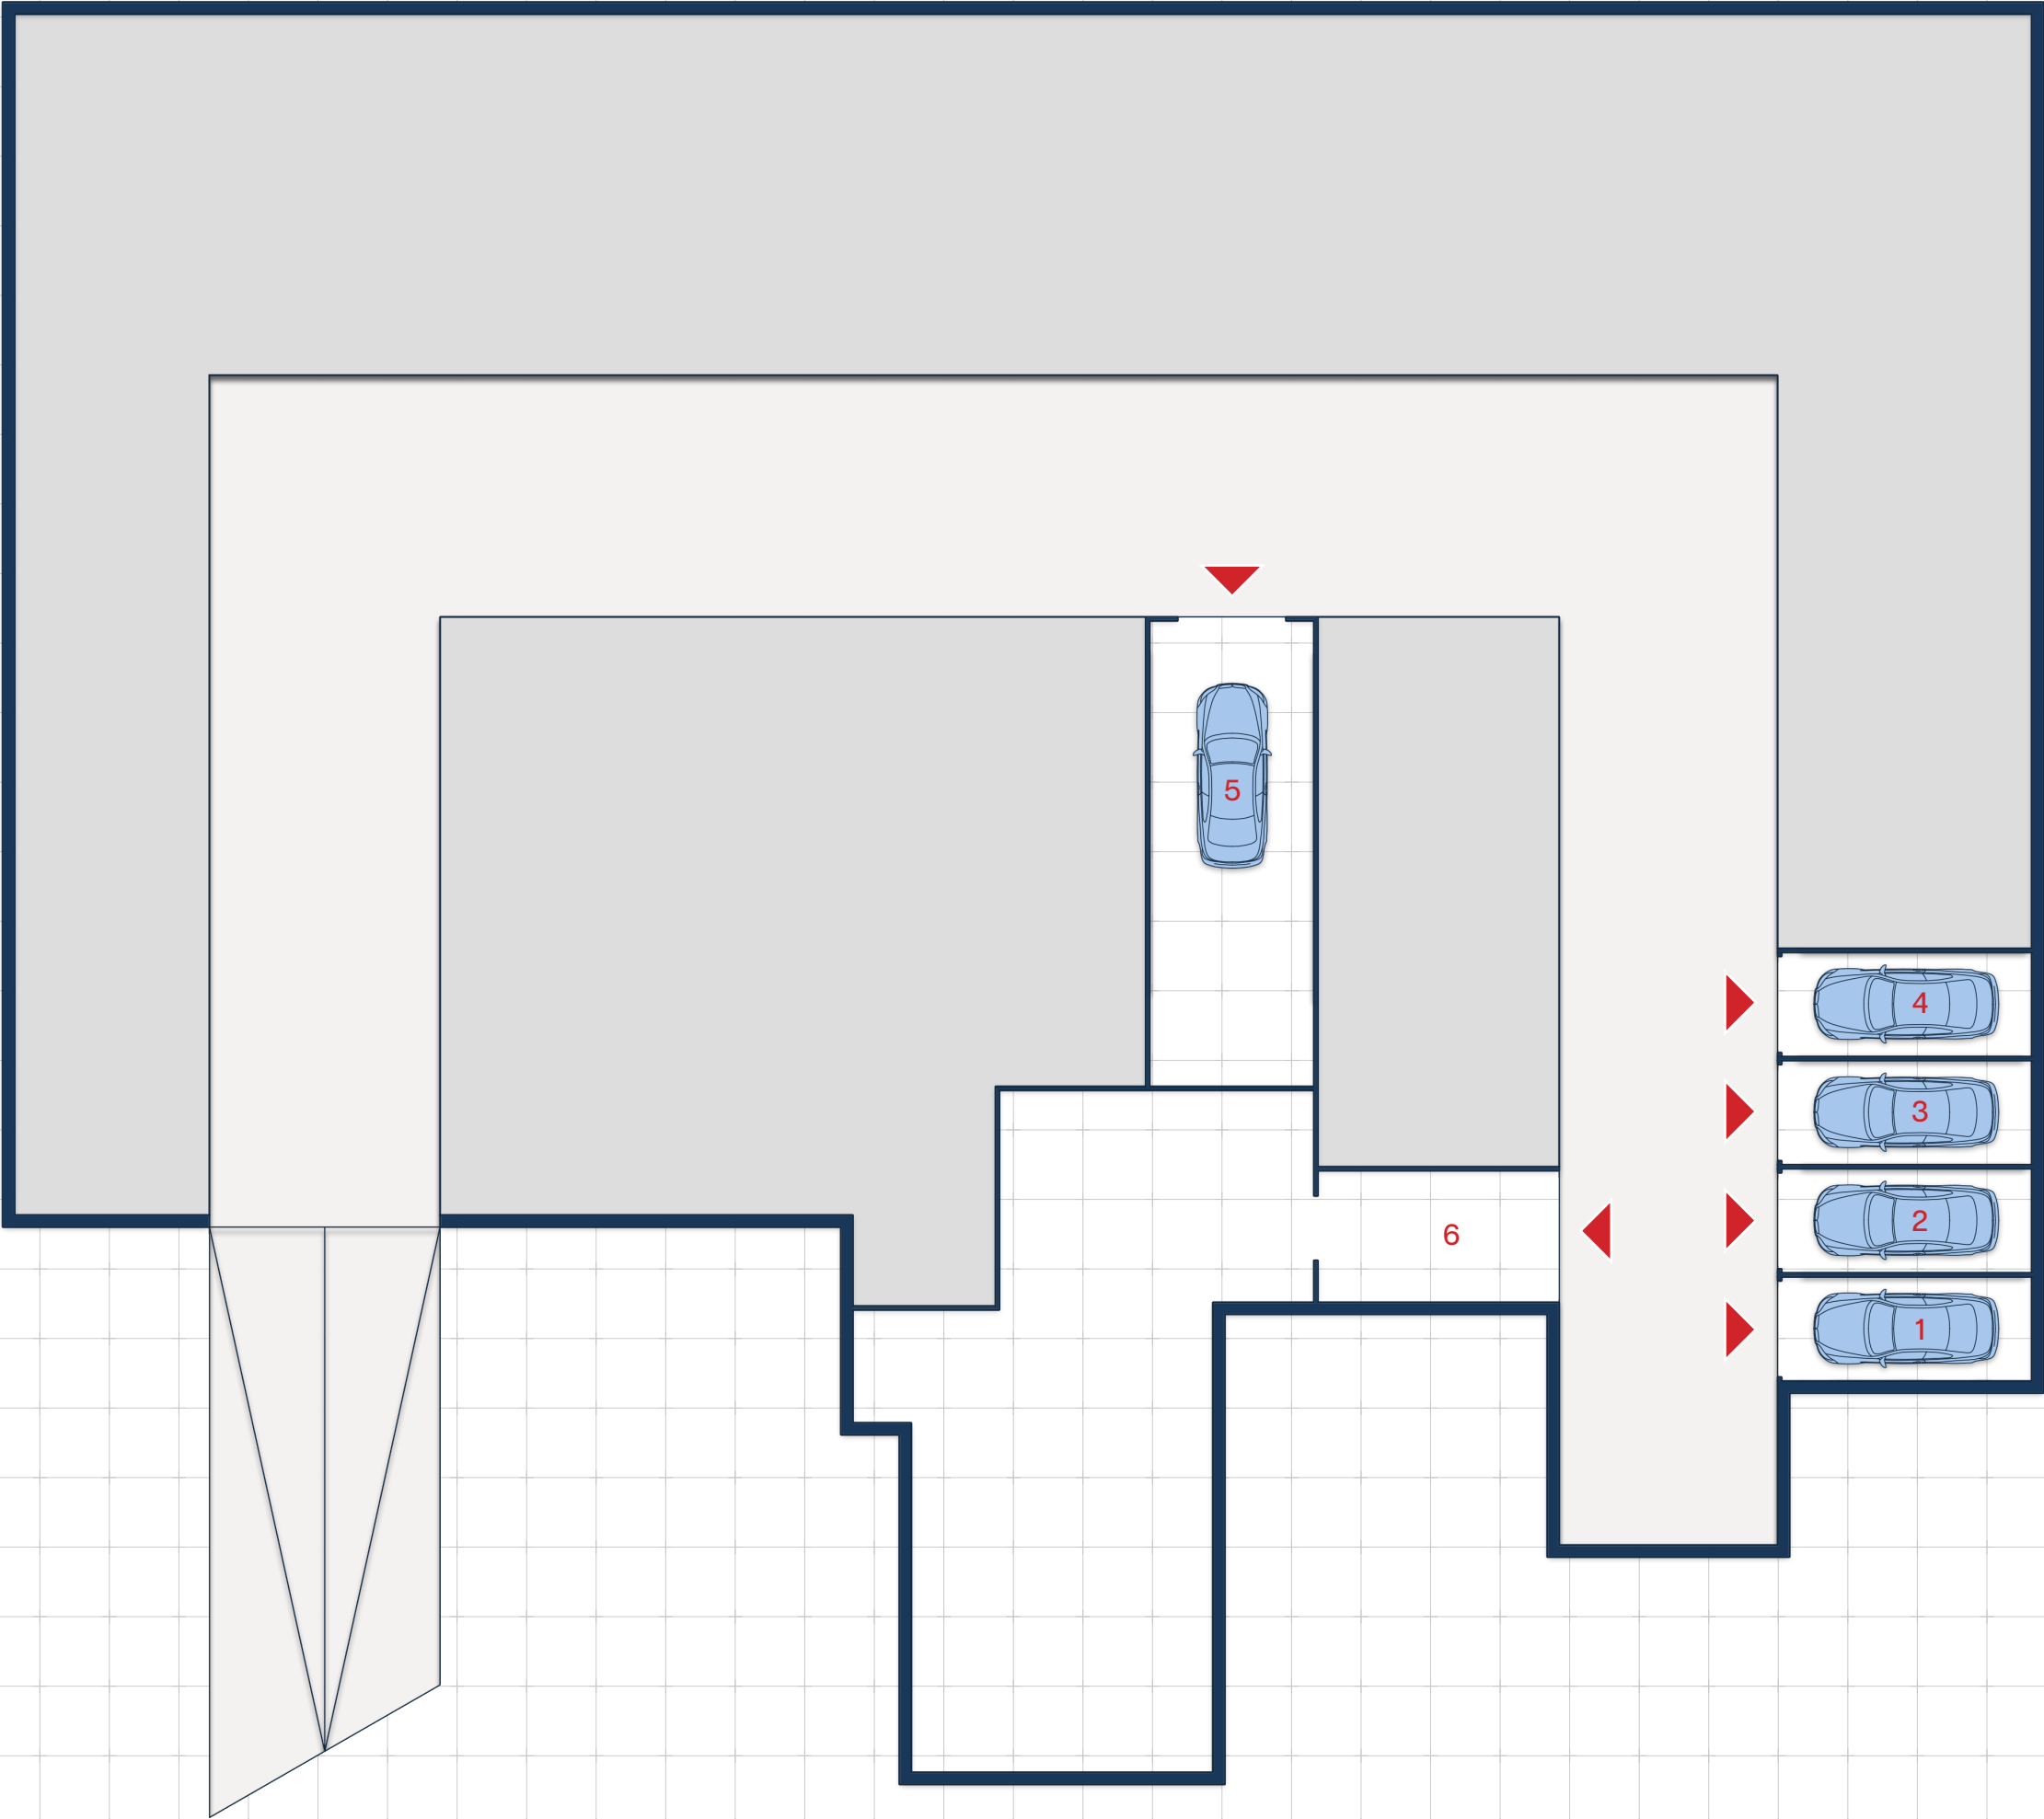

UNA PROPOSTA **ALFA 2015 S.R.L.**
P.I. / C.F. 03469031201 - VIA PORRETTANA 52 - 40135 BOLOGNA (BO)

SAN LAZZARO
DI SAVENA (BO)

VIA SERAFINO CALINDRI

Unità **3M** Autorimesse
singole

Le autorimesse sono progettate
per massimizzare spazio e
funzionalità.


Prezzo^{3M-4} 60.000 €

Prezzo^{3M-5} 45.000 €

SLV

3M-4 18,00 mq
3M-5 26,00 mq

Inquadramento

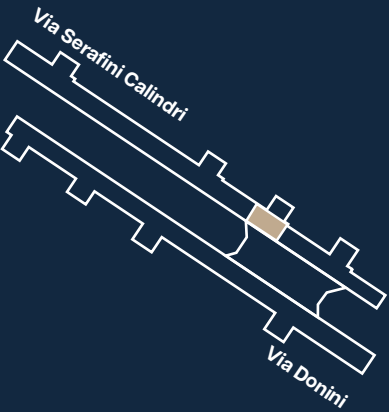



P-1





0 50 100 200

Le informazioni grafiche e le quotazioni riportate non
sono vincolanti e possono essere soggette a modifiche
per esigenze tecniche, esecutive o legali. Ogni
variazione sarà comunicata tempestivamente.

3M-4

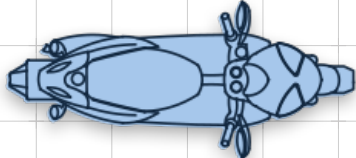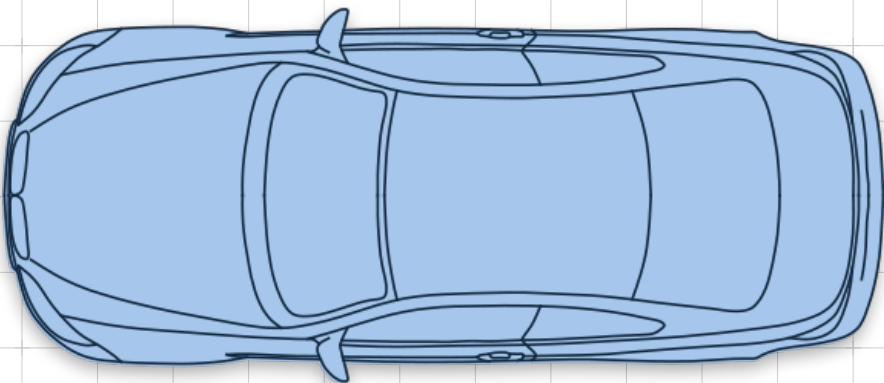

3M-5

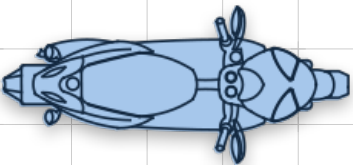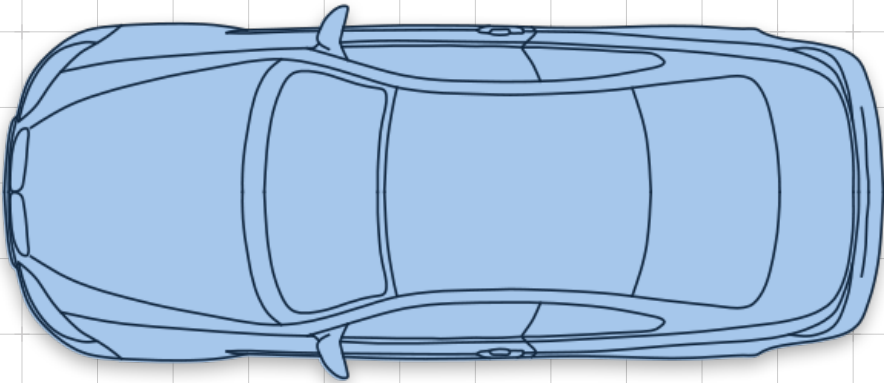

UNA PROPOSTA **BONAFEDE 15 S.R.L.**
P.I. / C.F. 03645591201 - VIA PORRETTANA 52 - 40135 BOLOGNA (BO)

RIGHI GRUPPO IMMOBILIARE