


P8

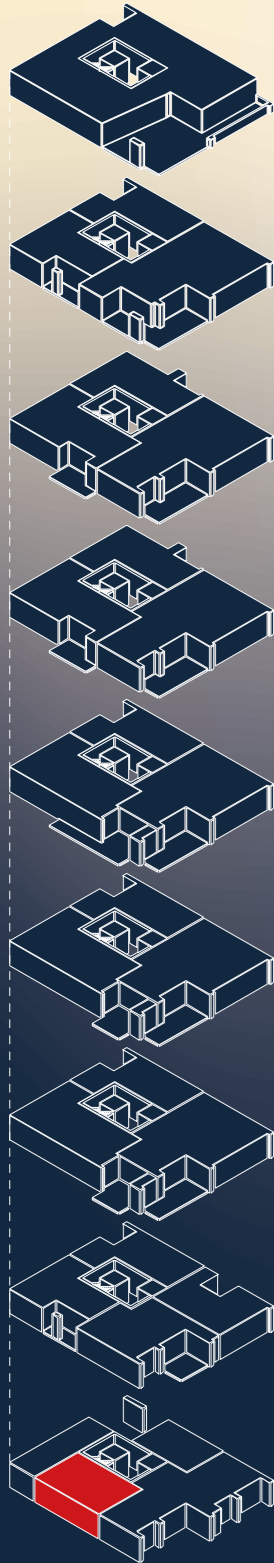


PT

PT



Le informazioni grafiche e le quotazioni riportate non sono vincolanti e possono essere soggette a modifiche per esigenze tecniche, esecutive o legali. Ogni variazione sarà comunicata tempestivamente.

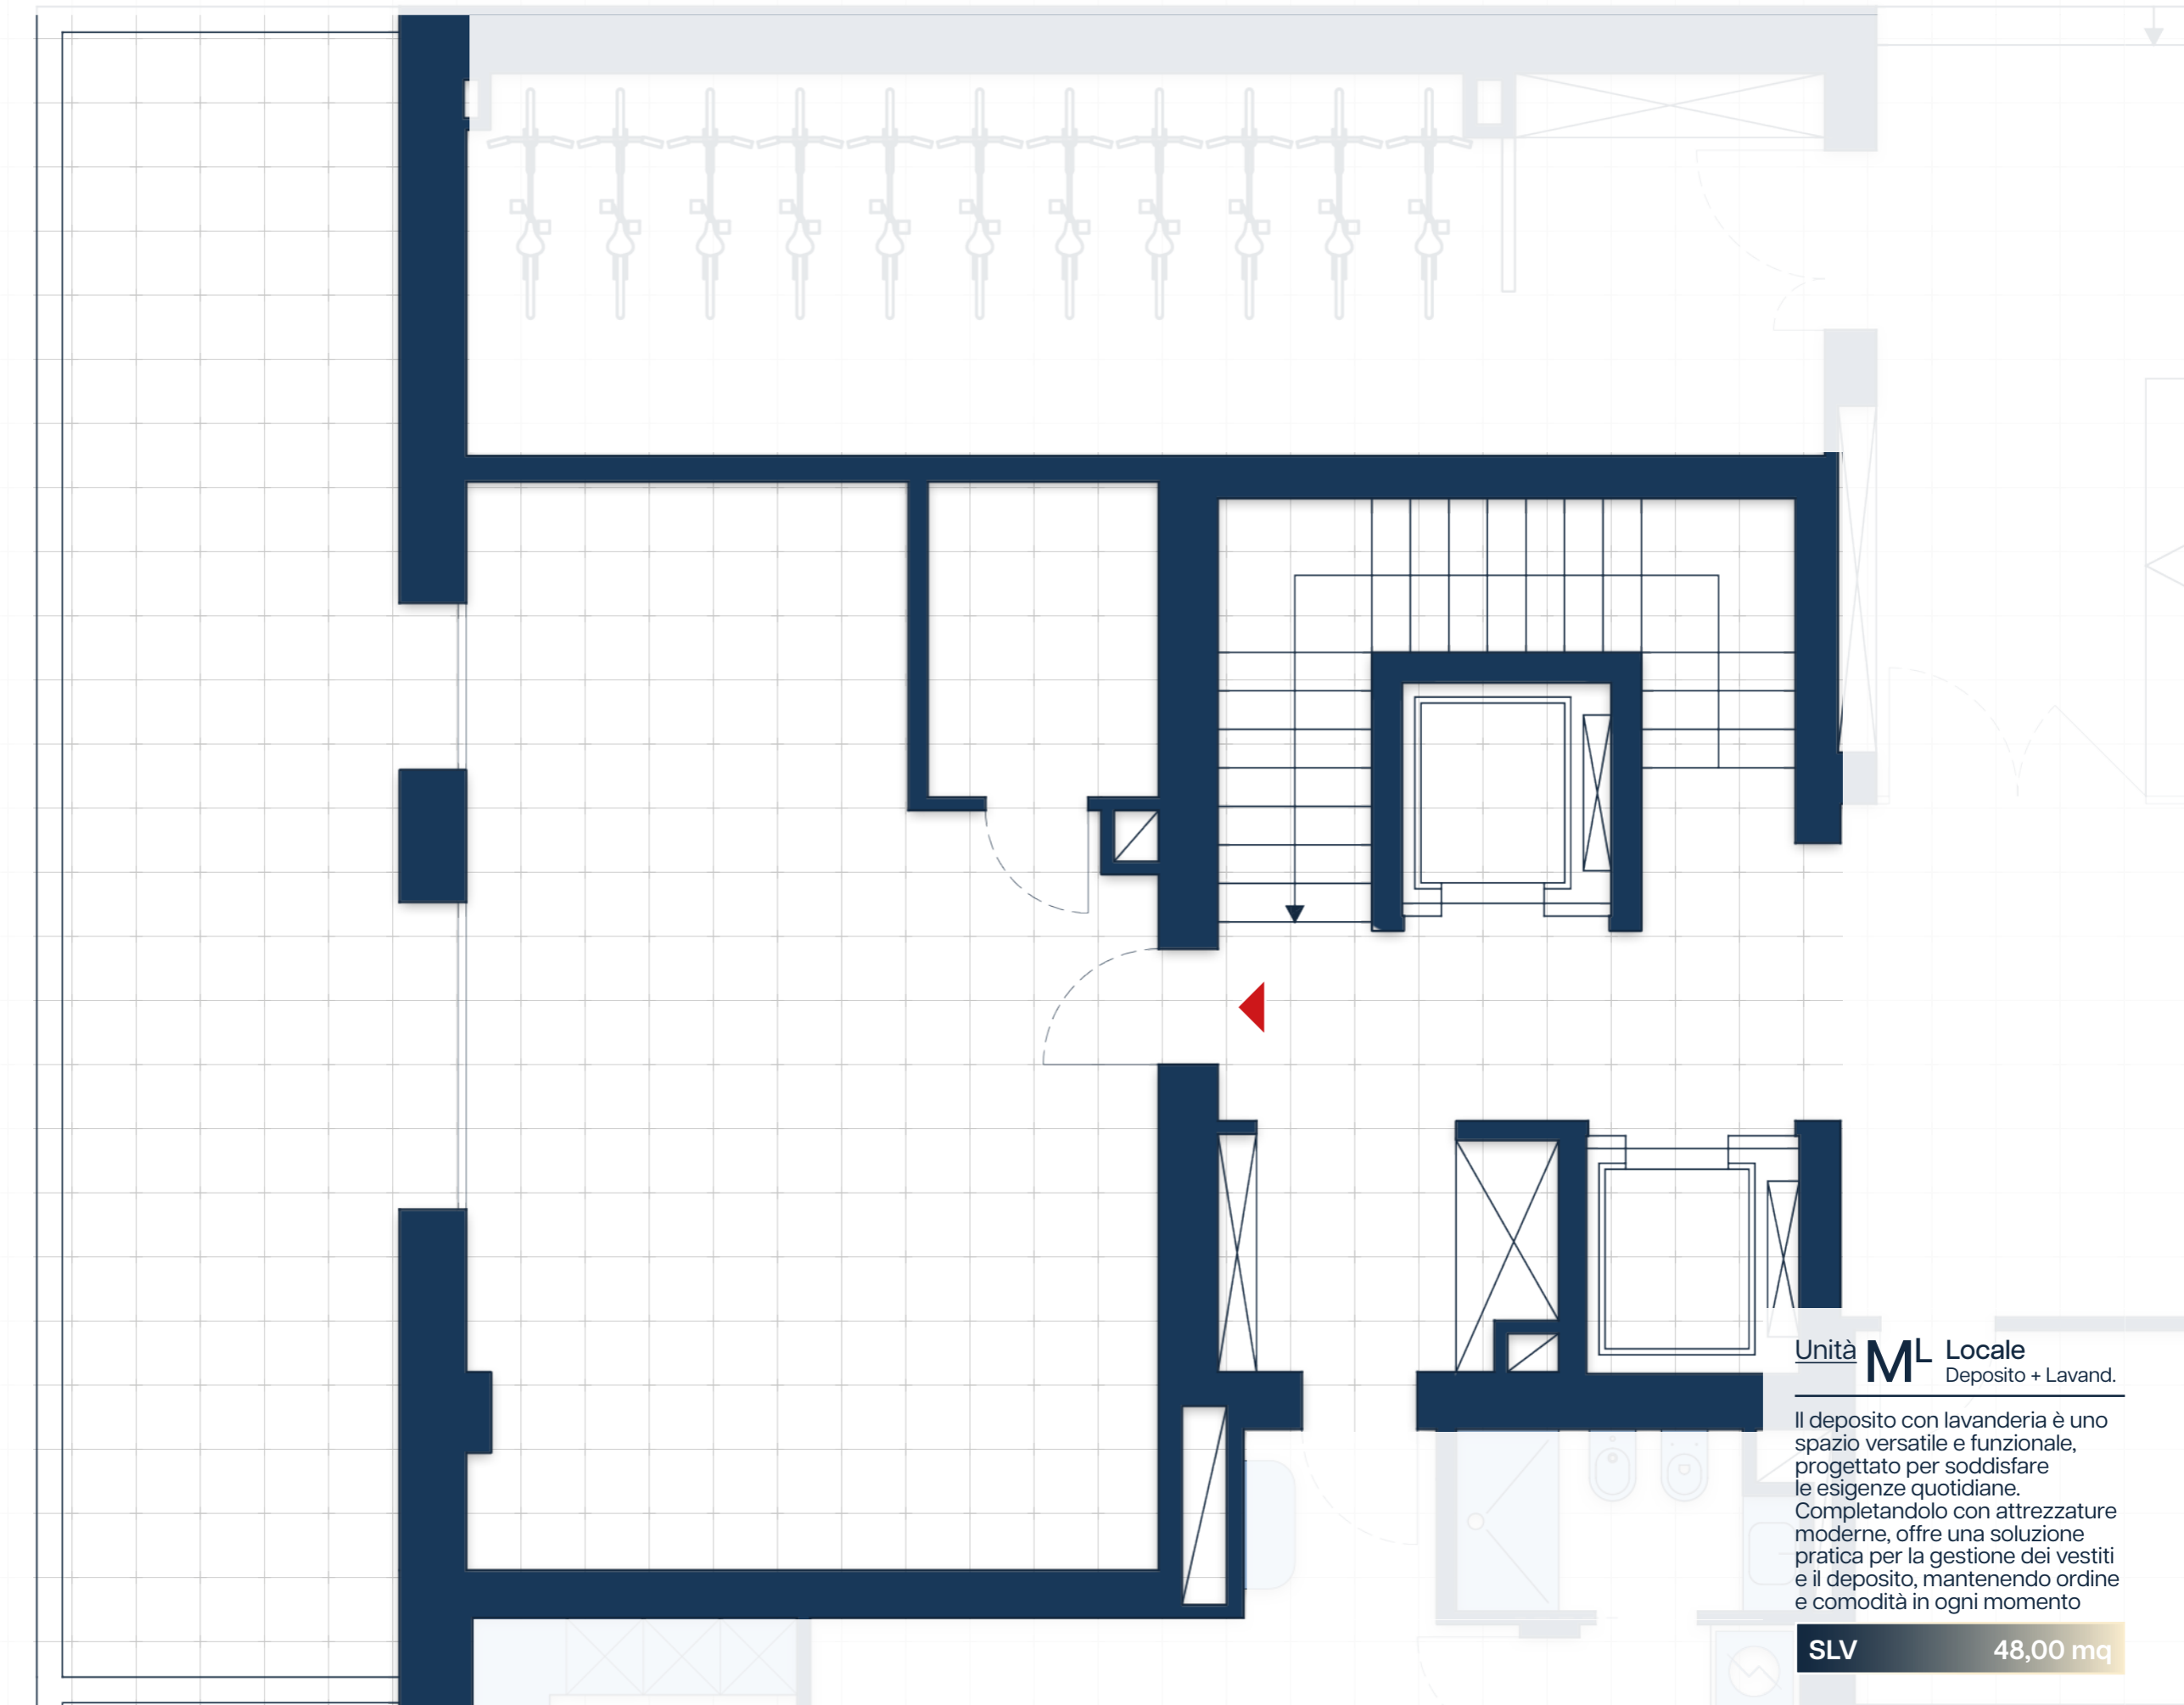

Unità **ML** Locale
Deposito + Lavand.

Il deposito con lavanderia è uno spazio versatile e funzionale, progettato per soddisfare le esigenze quotidiane. Completandolo con attrezzature moderne, offre una soluzione pratica per la gestione dei vestiti e il deposito, mantenendo ordine e comodità in ogni momento

SLV 48,00 mq

UN'INIZIATIVA **CARL VINSON S.R.L.**
P.I. / C.F. 03525211201 - VIA PORRETTANA 52 - 40135 BOLOGNA (BO)

RIGHI GRUPPO IMMOBILIARE



Depositi



Spazi comuni



Autorimesse



At Autorimesse + Cantine Piano -1

Le cantine e autorimesse sono progettate per massimizzare spazio e funzionalità. Le cantine sono climatizzate per la conservazione ottimale dei tuoi vini, mentre le autorimesse sono dotate di sistemi di sicurezza avanzati e ampi spazi di manovra, garantendo protezione e praticità per i tuoi veicoli.

G1-01 Autorimessa Singola
SLV 19,30 mq

G1-03 Autorimessa Singola
SLV 18,05 mq

G1-06 Autorimessa Singola
SLV 19,70 mq

G1-23 Autorimessa Singola
SLV 18,30 mq

G1-26 Autorimessa Doppia lunghezza
SLV 50,00 mq

G1-01 Bis Autorimessa Singola
SLV 19,30 mq

G1-04 Autorimessa Singola + Moto
SLV 25,35 mq

G1-07 Autorimessa Singola
SLV 20,20 mq

G1-24 Autorimessa Doppia lunghezza
SLV 35,70 mq

G1-02 Autorimessa Doppia affiancata
SLV 33,45 mq

G1-05 Autorimessa Singola
SLV 20,30 mq

G1-22 Autorimessa Singola
SLV 18,90 mq

G1-25 Autorimessa Singola + Moto
SLV 26,65 mq

C1-01 Cantina Piano -1
SLV 11,50 mq

C1-04 Cantina Piano -1
SLV 5,50 mq

C1-07 Cantina Piano -1
SLV 6,85 mq

C1-02 Cantina Piano -1
SLV 4,45 mq

C1-05 Cantina Piano -1
SLV 7,20 mq


C1-08 Cantina Piano -1
SLV 7,20 mq

C1-03 Cantina Piano -1
SLV 5,85 mq

C1-06 Cantina Piano -1
SLV 6,70 mq

C1-09 Cantina Piano -1
SLV 4,20 mq

PIANO INTERRATO -1

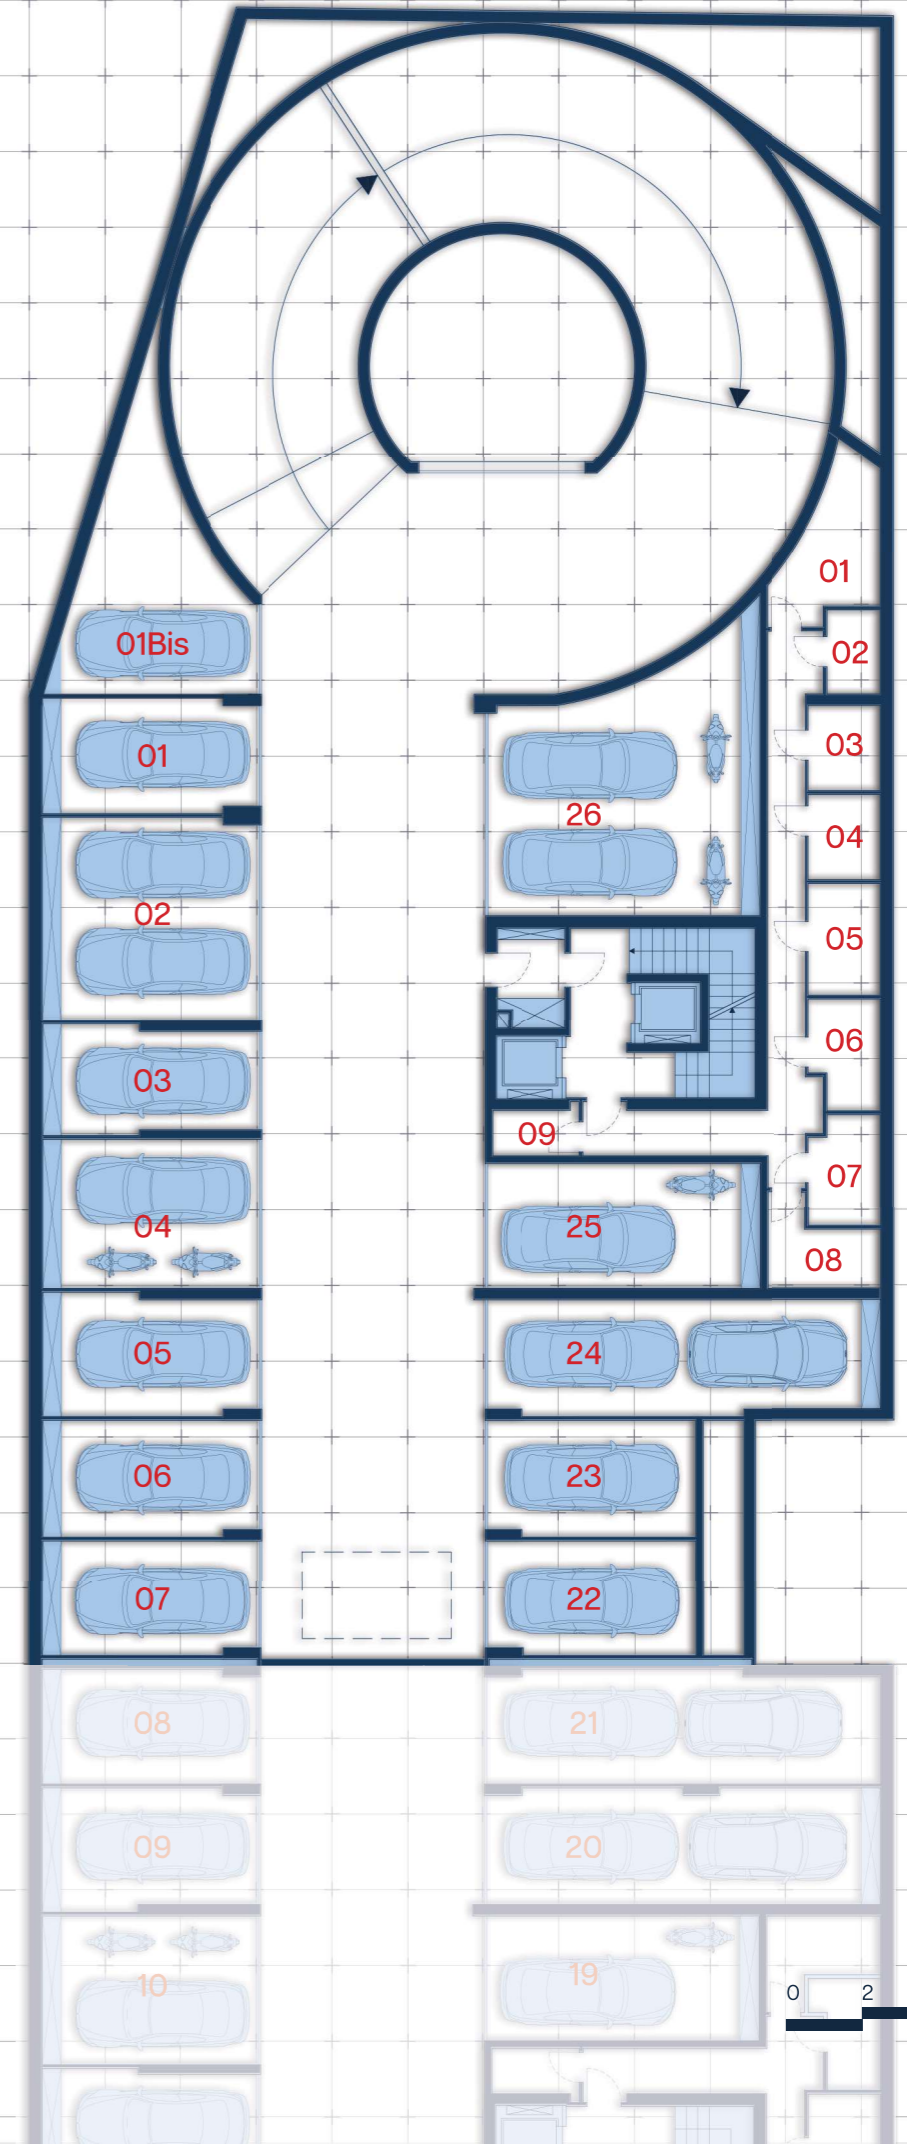

VISION ONE



Depositi



Spazi comuni



Autorimesse



At Autorimesse + Cantine Piano -2

Le cantine e autorimesse sono progettate per massimizzare spazio e funzionalità. Le cantine sono climatizzate per la conservazione ottimale dei tuoi vini, mentre le autorimesse sono dotate di sistemi di sicurezza avanzati e ampi spazi di manovra, garantendo protezione e praticità per i tuoi veicoli.

G2-01 Autorimesse Singola
SLV 19,30 mq

G2-04 Autorimesse Singola + Moto
SLV 25,30 mq

G2-07 Autorimesse Singola
SLV 20,20 mq

G2-24 Autorimesse Doppia lunghezza
SLV 35,70 mq

G2-27 Autorimesse Doppia affiancata
SLV 55,50 mq

G2-02 Autorimesse Doppia affiancata
SLV 33,85 mq

G2-05 Autorimesse Singola
SLV 20,30 mq

G2-22 Autorimesse Singola
SLV 18,90 mq

G2-25 Autorimesse Singola + Moto
SLV 26,65mq

G2-28 Autorimesse Doppia affiancata
SLV 34,20 mq

G2-03 Autorimesse Singola
SLV 18,05 mq

G2-06 Autorimesse Singola
SLV 19,50 mq

G2-23 Autorimesse Singola
SLV 18,30 mq

G2-26 Autorimesse Doppia affiancata
SLV 45,00 mq

C2-01 Cantina Piano -2
SLV 7,20 mq

C2-04 Cantina Piano -2
SLV 7,20 mq

C2-07 Cantina Piano -2
SLV 4,20 mq

C2-02 Cantina Piano -2
SLV 6,10 mq

C2-05 Cantina Piano -2
SLV 6,10 mq

C2-03 Cantina Piano -2
SLV 7,20 mq

C2-06 Cantina Piano -2
SLV 7,20 mq

PIANO INTERRATO -2

