


P8

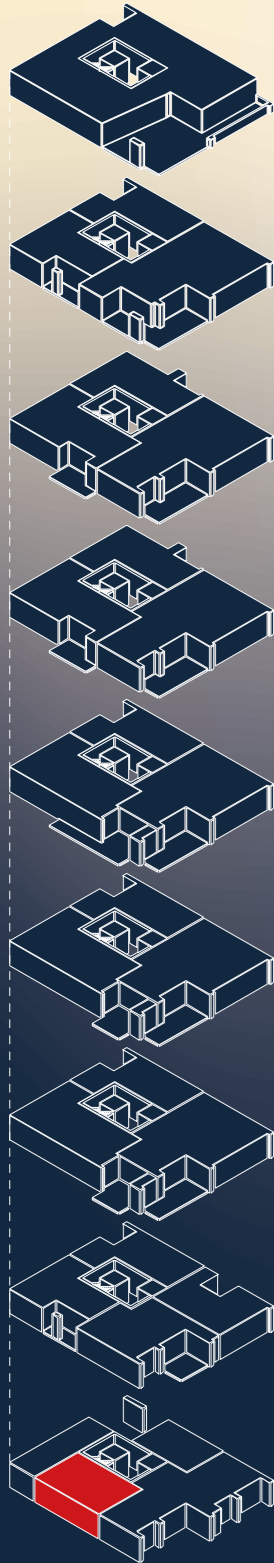


PT

PT



Le informazioni grafiche e le quotazioni riportate non sono vincolanti e possono essere soggette a modifiche per esigenze tecniche, esecutive o legali. Ogni variazione sarà comunicata tempestivamente.

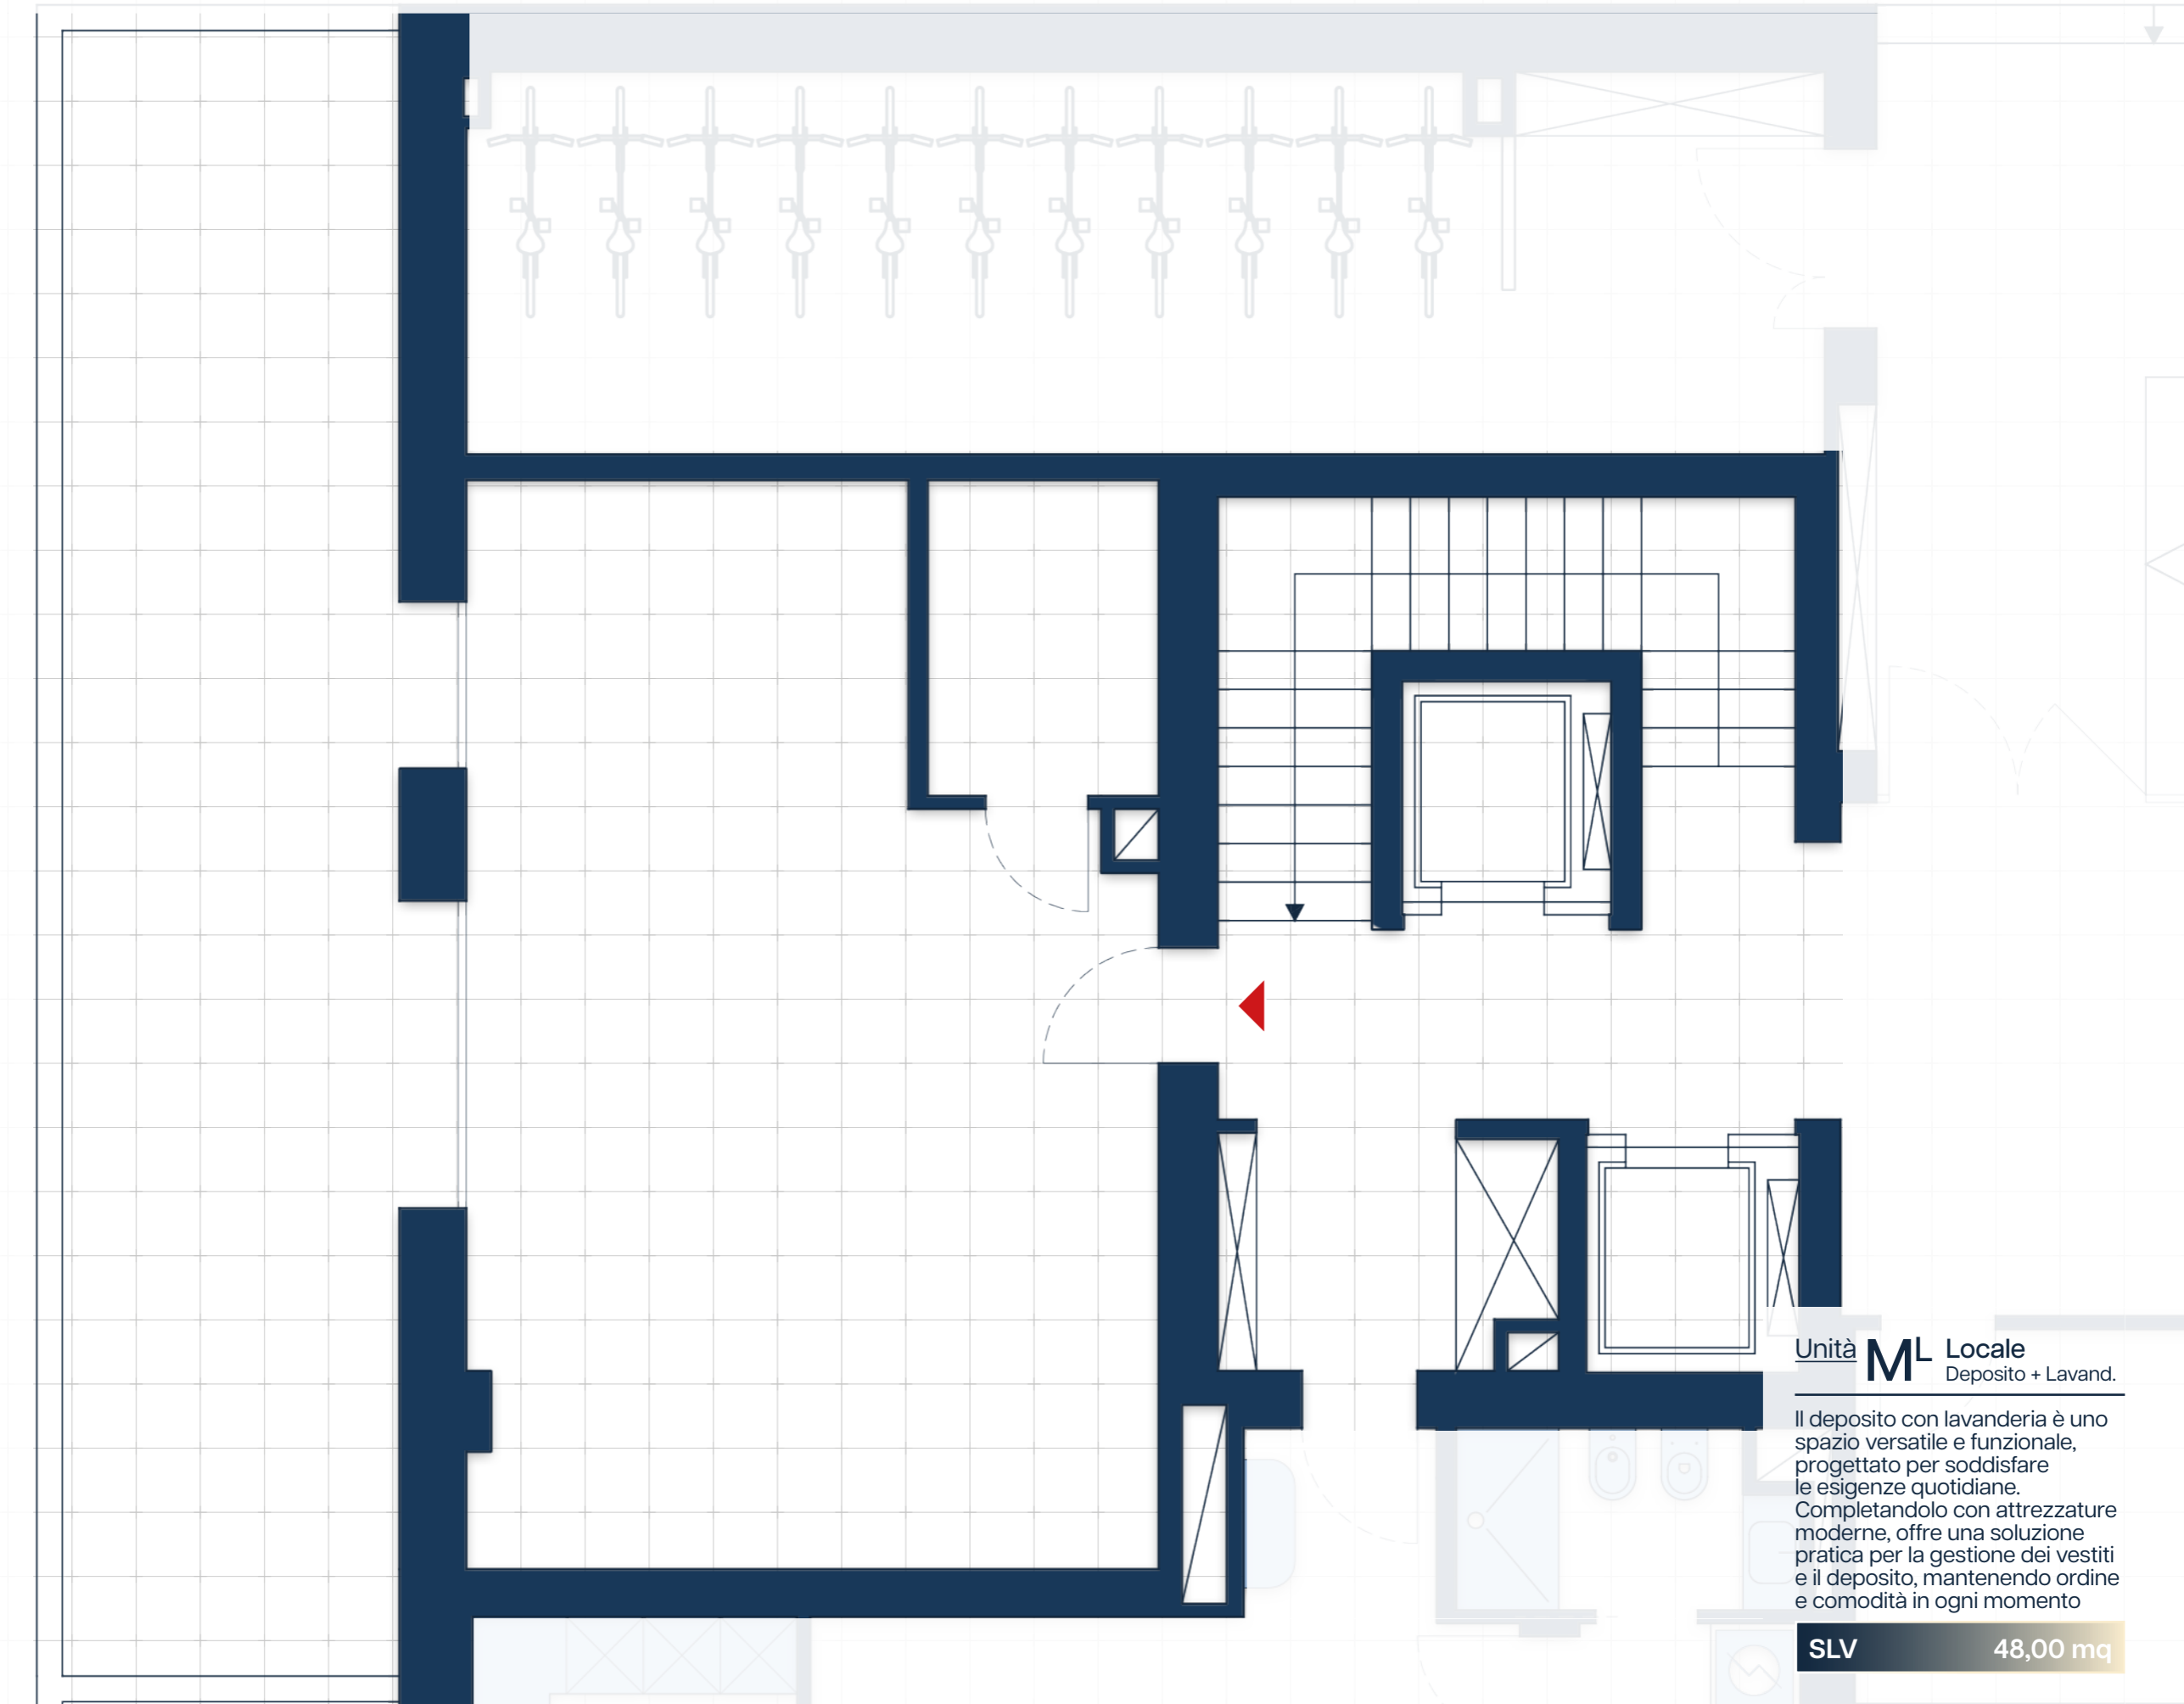

Unità **ML** Locale
Deposito + Lavand.

Il deposito con lavanderia è uno spazio versatile e funzionale, progettato per soddisfare le esigenze quotidiane. Completandolo con attrezzature moderne, offre una soluzione pratica per la gestione dei vestiti e il deposito, mantenendo ordine e comodità in ogni momento

SLV 48,00 mq

UN'INIZIATIVA **CARL VINSON S.R.L.**
P.I. / C.F. 03525211201 - VIA PORRETTANA 52 - 40135 BOLOGNA (BO)

RIGHI GRUPPO IMMOBILIARE