

CASTELFRANCO EMILIA (MO)


VIA EMILIA EST 199

Unità **2A** Autorimesse
Singole

Le autorimesse sono progettate
per massimizzare spazio e
funzionalità.

Prezzo ^{2A-1}	14.000 €
Prezzo ^{2A-2}	14.000 €
Prezzo ^{2A-3}	14.000 €
Prezzo ^{2A-4}	14.000 €


Inquadramento

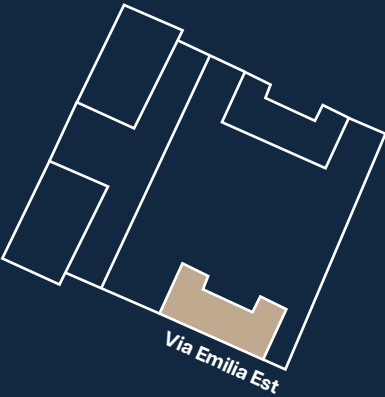

P-1



Le informazioni grafiche e le quotazioni riportate non sono vincolanti e possono essere soggette a modifiche per esigenze tecniche, esecutive o legali. Ogni variazione sarà comunicata tempestivamente.

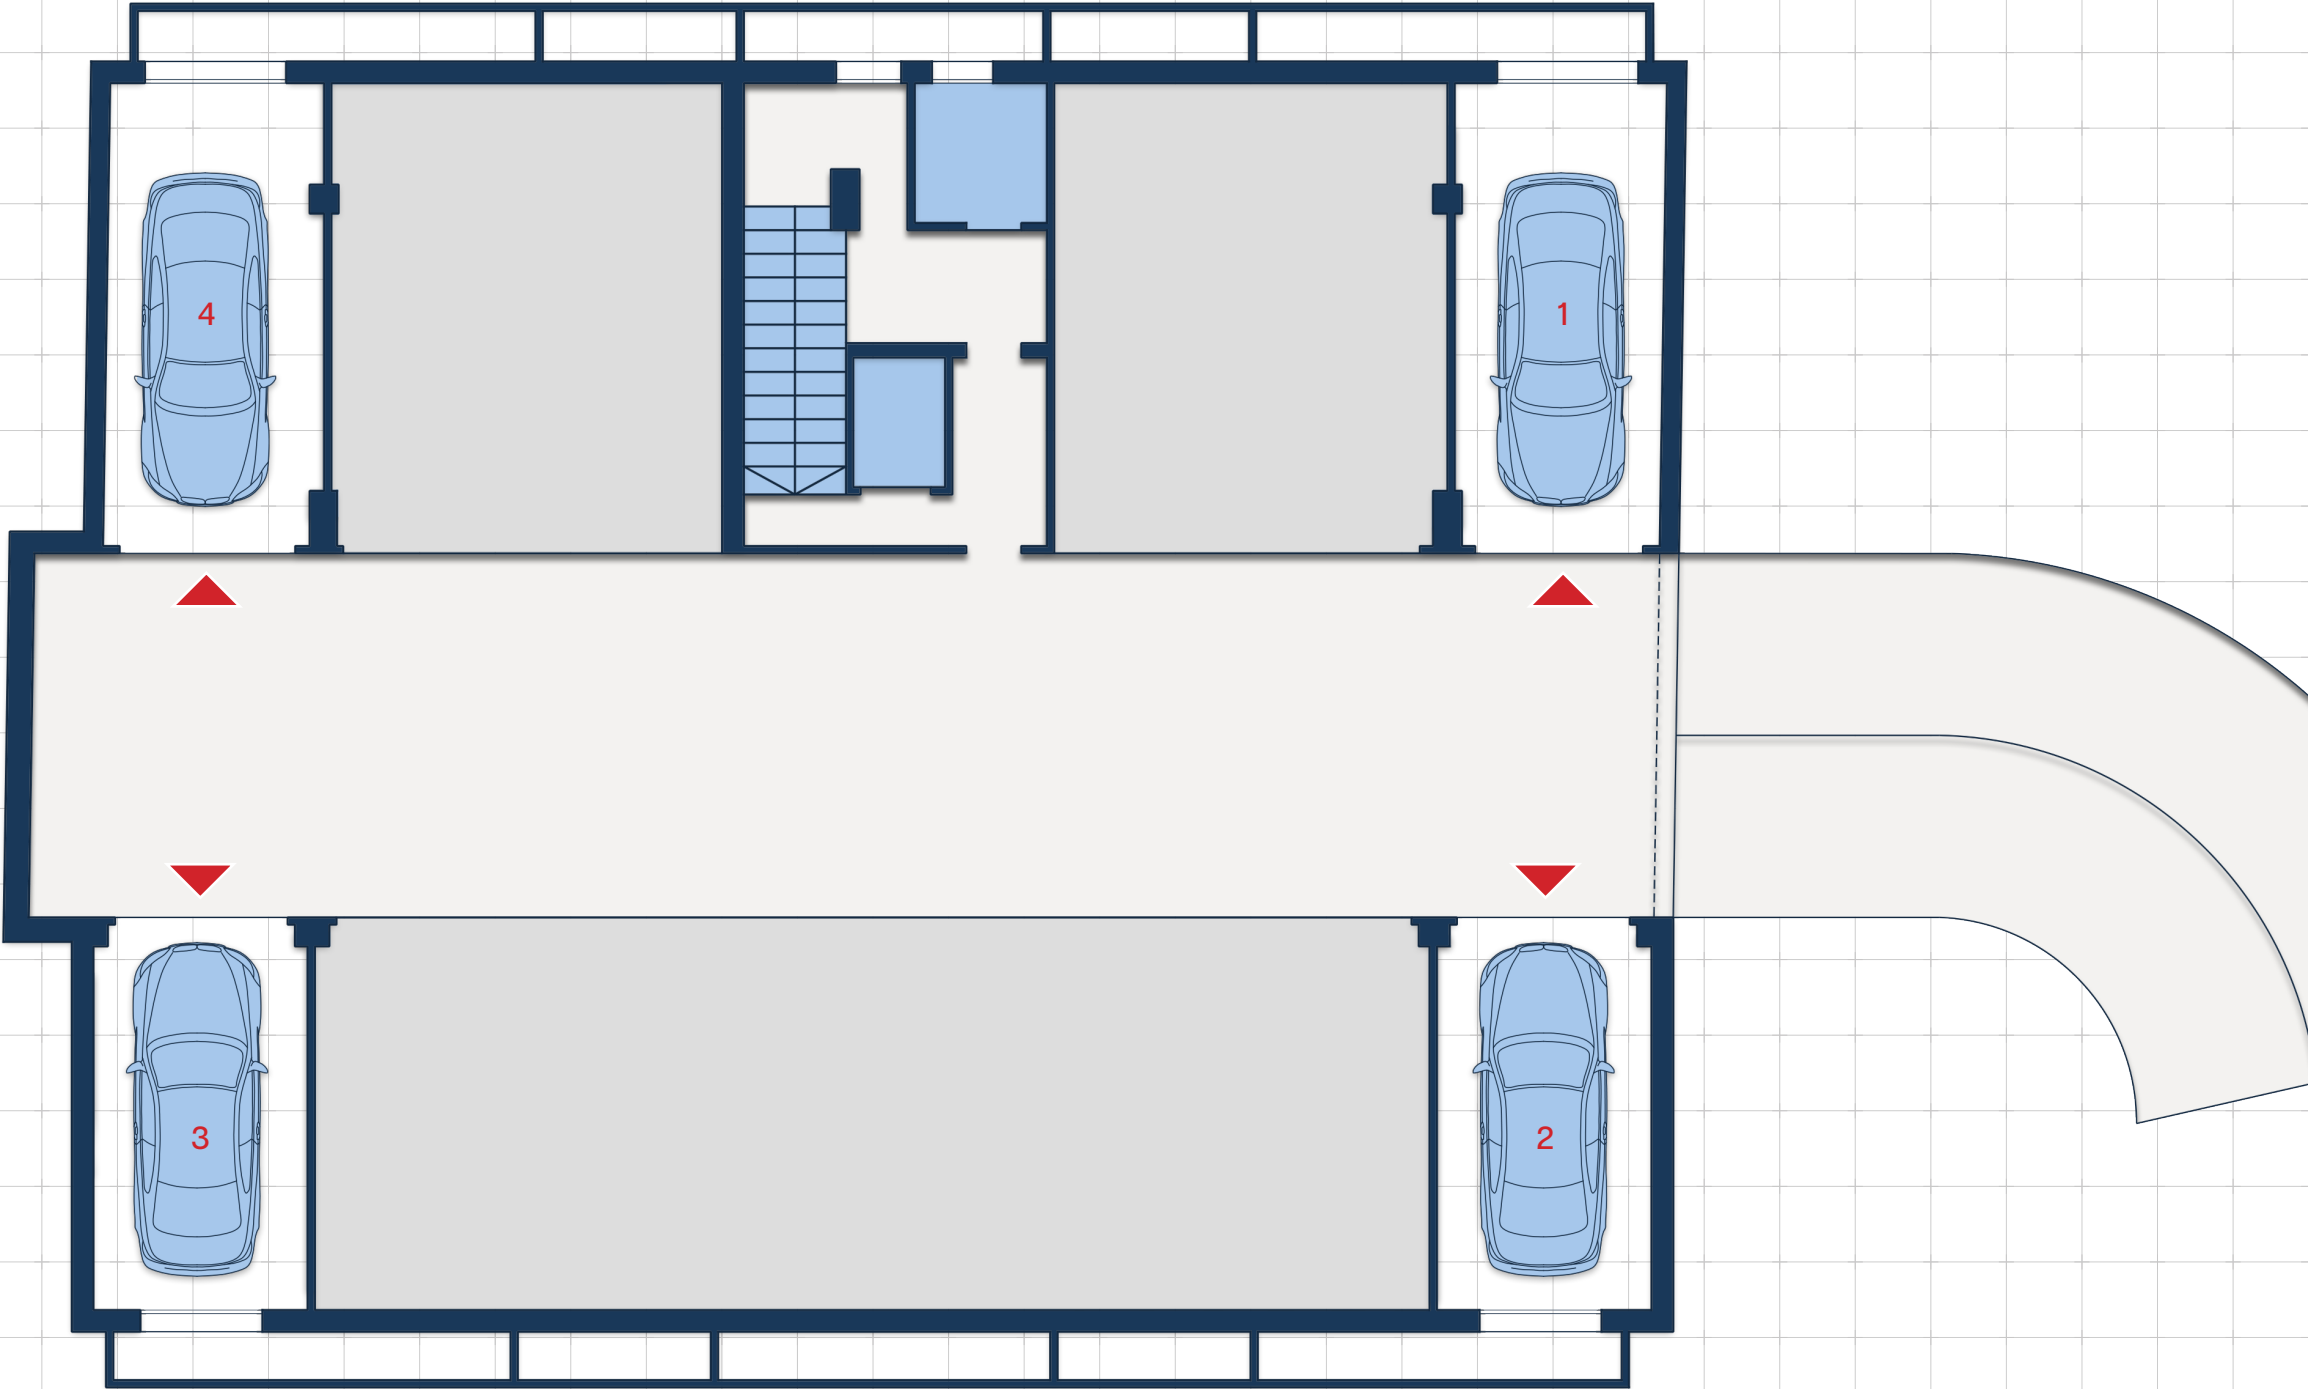

UNA PROPOSTA **DA PRIVATO**
VIA PORRETTANA 52 - 40135 BOLOGNA (BO)